


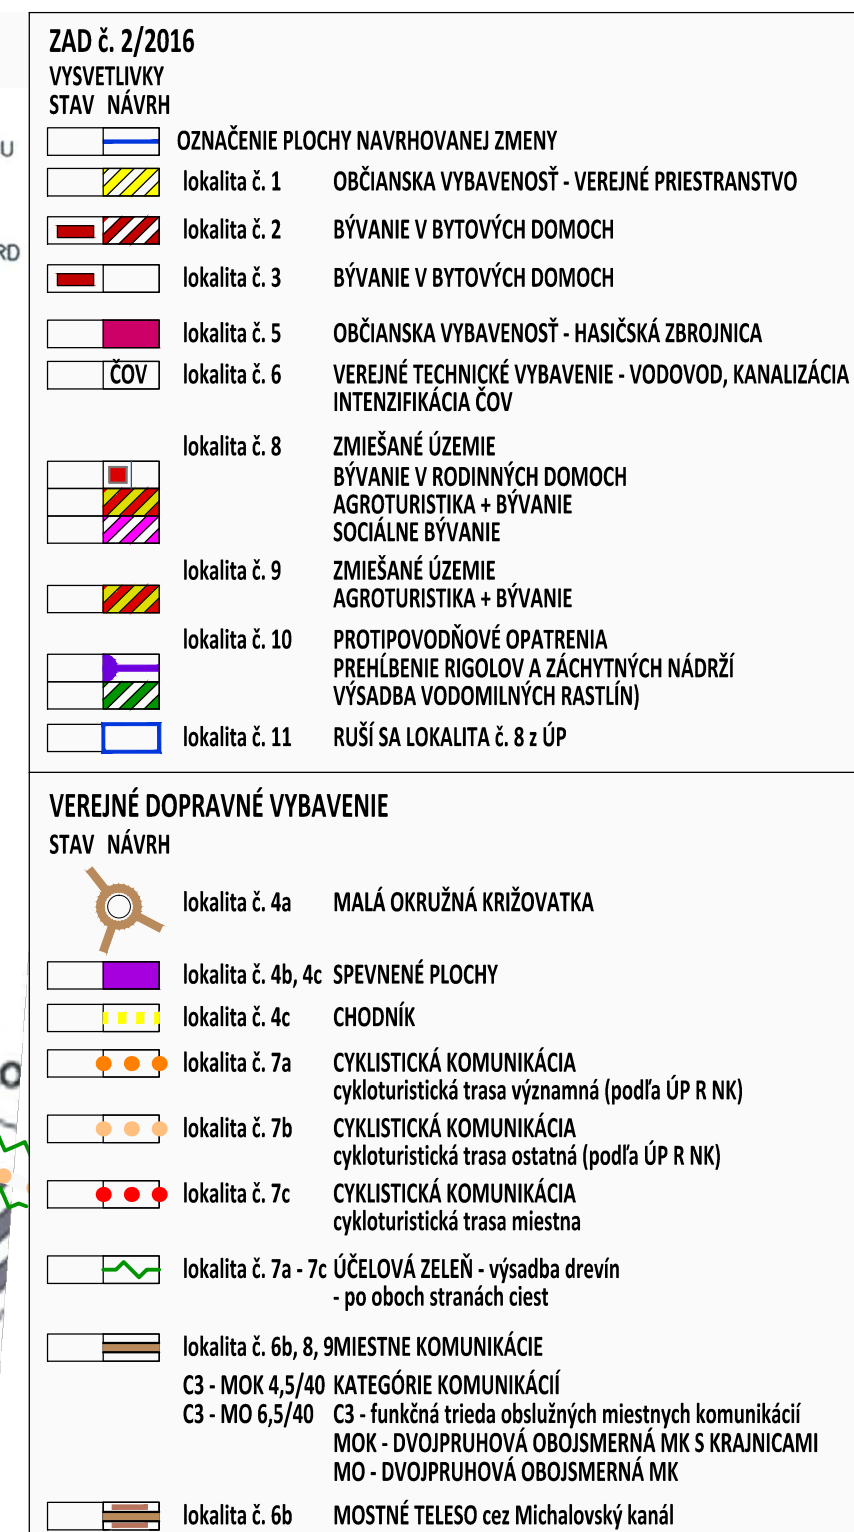

# OBEC PRIBETA, OKRES KOMÁRNO, NITRIANSKY KRAJ

## ÚZEMNÝ PLÁN - ZMENY A DOPLNKY č. 2/2016

### VÝKRES RIEŠENIA VEREJNÉHO DOPRAVNÉHO VYBAVENIA

# 4

OBSTARÁVATEĽ:  
ZHOTOVITEĽ:  
ODBORNE SPÔSOBILÁ OSOBA NA OBSTARANIE ÚPD:

Obec Pribeta, Hlavná 113, 946 55 Pribeta, Jozef Koša (starosta obce), 0917 / 815 650, starosta@pribeta.sk  
Ing. arch. Janka Privalincová, Azalková 11, 949 01 Nitra, 0905 116 554, jprivalincova@gmail.com  
Ing. arch. Gertrúda Čuboňová, Nábřeží mládeže 83, 949 01 Nitra, 0907 642 347, gertruda.cubonova@unsk.sk

MIERKA 1: 5 000



2016