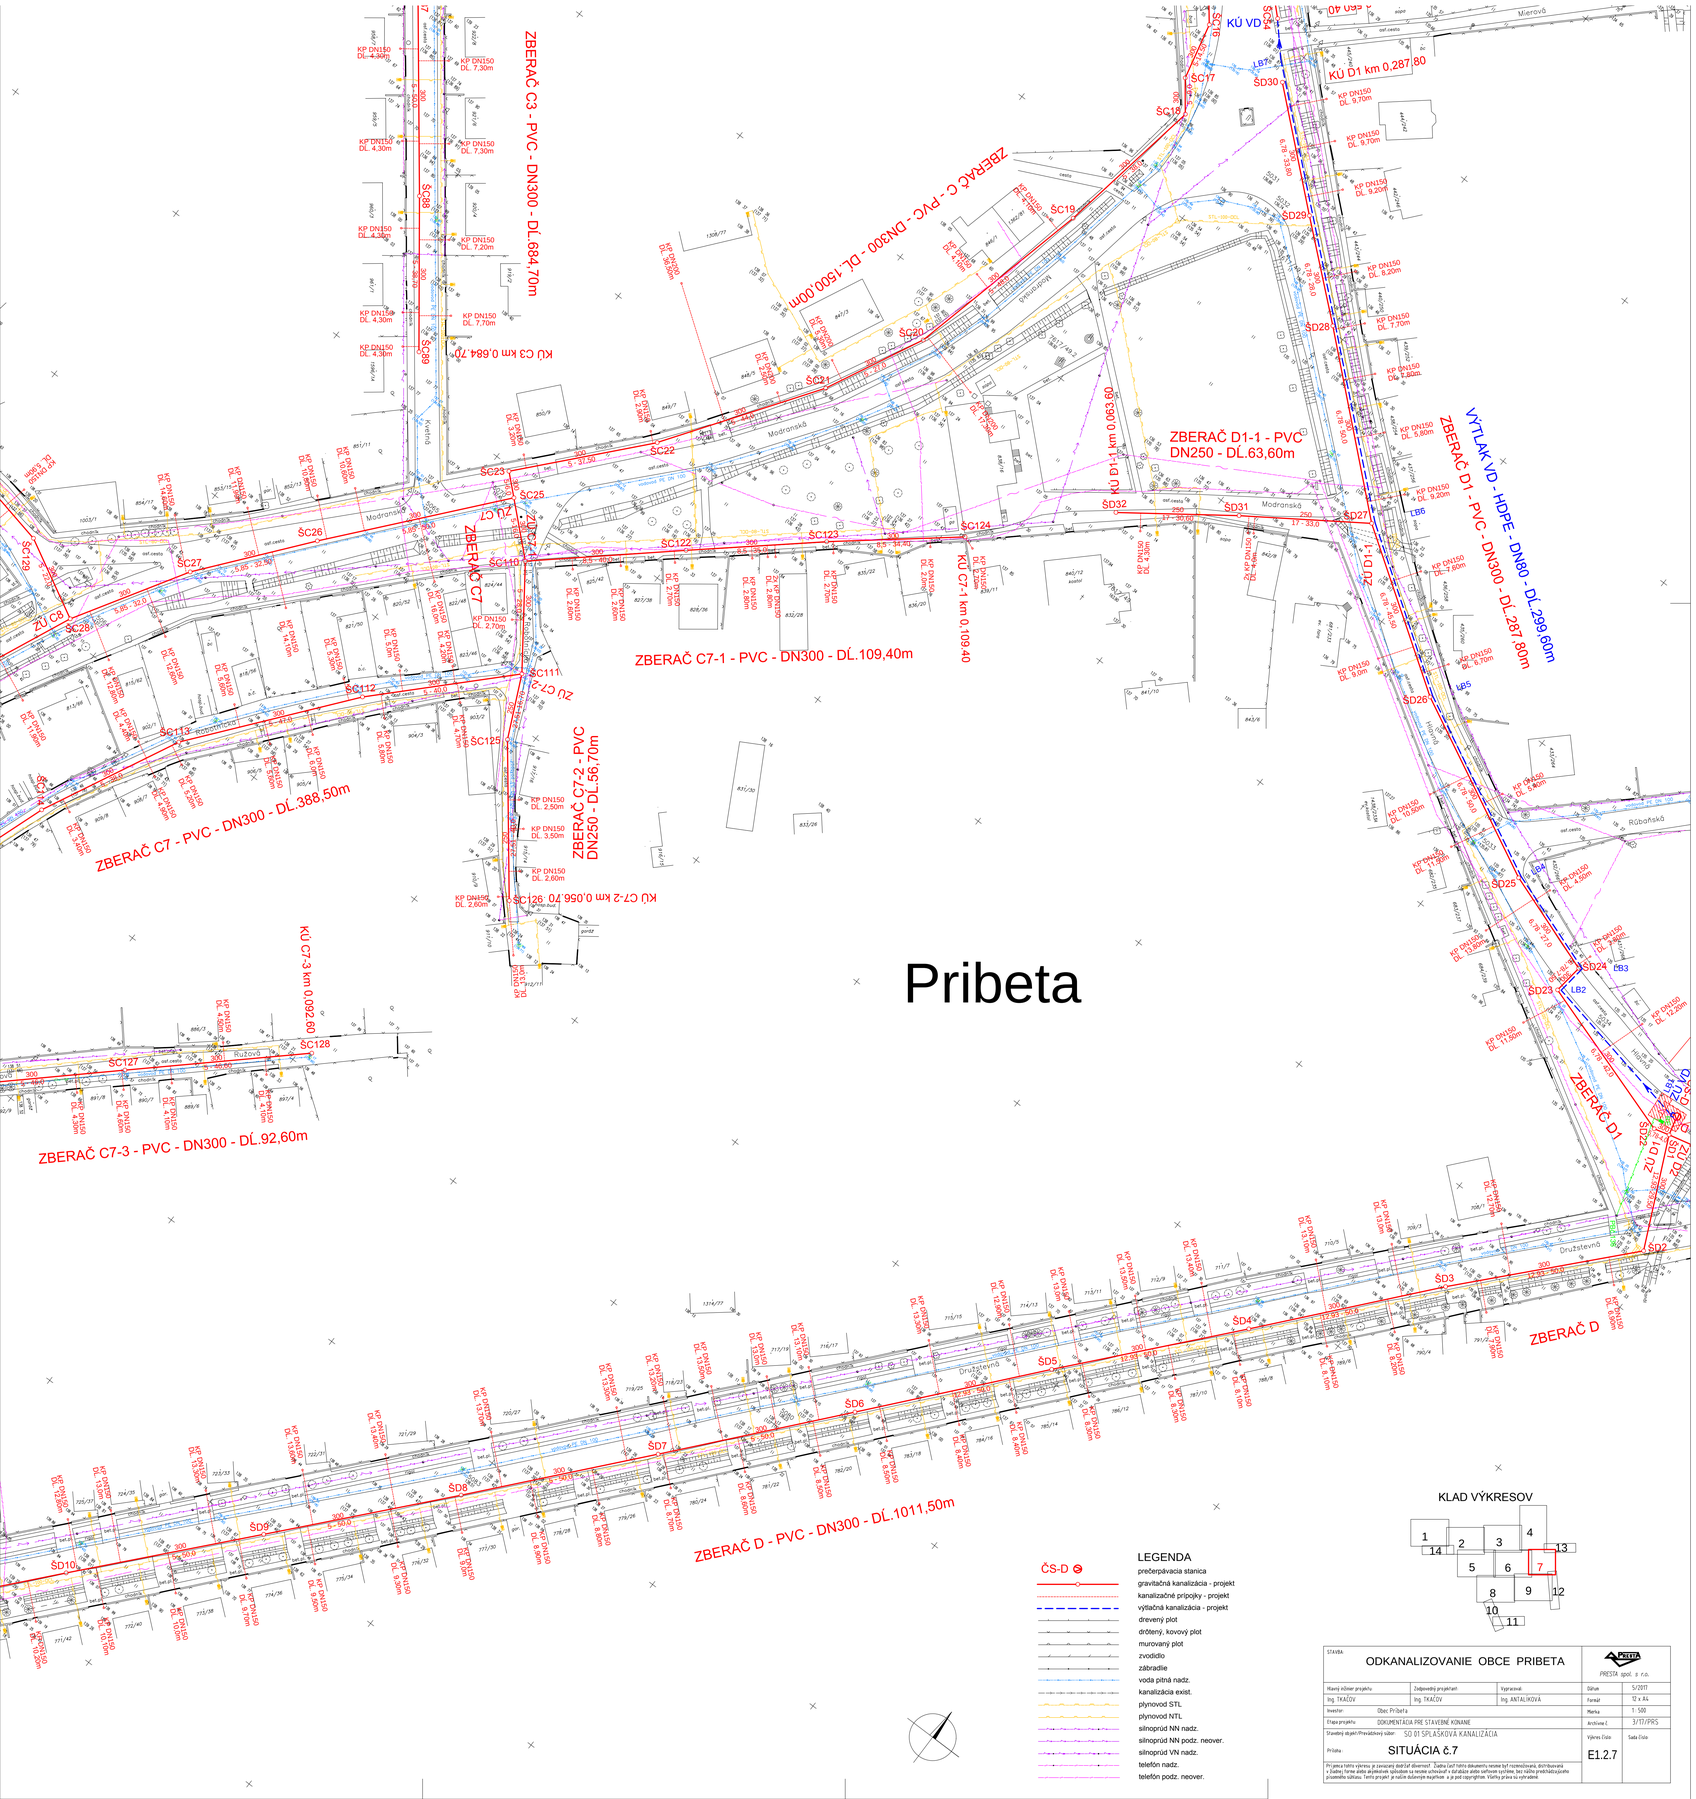

KLAD VÝKRESOV

ČS-D

LEGENDA

- prečerpávacia stanica
- gravitačná kanalizácia - projekt
- kanalizačné prípojky - projekt
- výtlačná kanalizácia - projekt
- drevený plot
- drôtený, kovový plot
- murovaný plot
- zvodidlo
- zábradlie
- voda pitná nadz.
- kanalizácia exist.
- plynovod STL
- plynovod NTL
- silnoprúd NN nadz.
- silnoprúd NN podz. neover.
- silnoprúd VN nadz.
- telefón nadz.
- telefón podz. neover.

STAVBA: ODKANALIZOVANIE OBCE PRIBETA			PRESTA spol. s r.o.
Hlavný inžinier projektu: Ing. TKÁČOV	Zodpovedný projektant: Ing. TKÁČOV	Vypracoval: Ing. ANTALÍKOVÁ	Dátum: 5/2011
			Formát: 12 x A4
Investor: Obec Pribeta			Mierka: 1 : 500
Etapa projektu: DOKUMENTÁCIA PRE STAVEBNÉ KONANIE			Archívne č.: 3/17/PRS
Stavebný objekt/Prevádzkový súbor: SO 01 SPLAŠKOVÁ KANALIZÁCIA			Výkres Číslo: E1.2.7
Príloha: SITUÁCIA č.7			Sada Číslo:

Pri jemu tohto výkresu je zaviazaný dodržať diverzitu. Žiadna časť tohto dokumentu nesme byť rozmnožovaná, distribuovaná v žiadnej forme alebo zaplnenou spôsobom sa nesme uchovávať v databáze alebo vyhľadom systému, bez nášho predchádzajúceho písomného súhlasu. Tento projekt je naším duševným majetkom a je pod copyrightom. Všetky práva sú vyhradené.