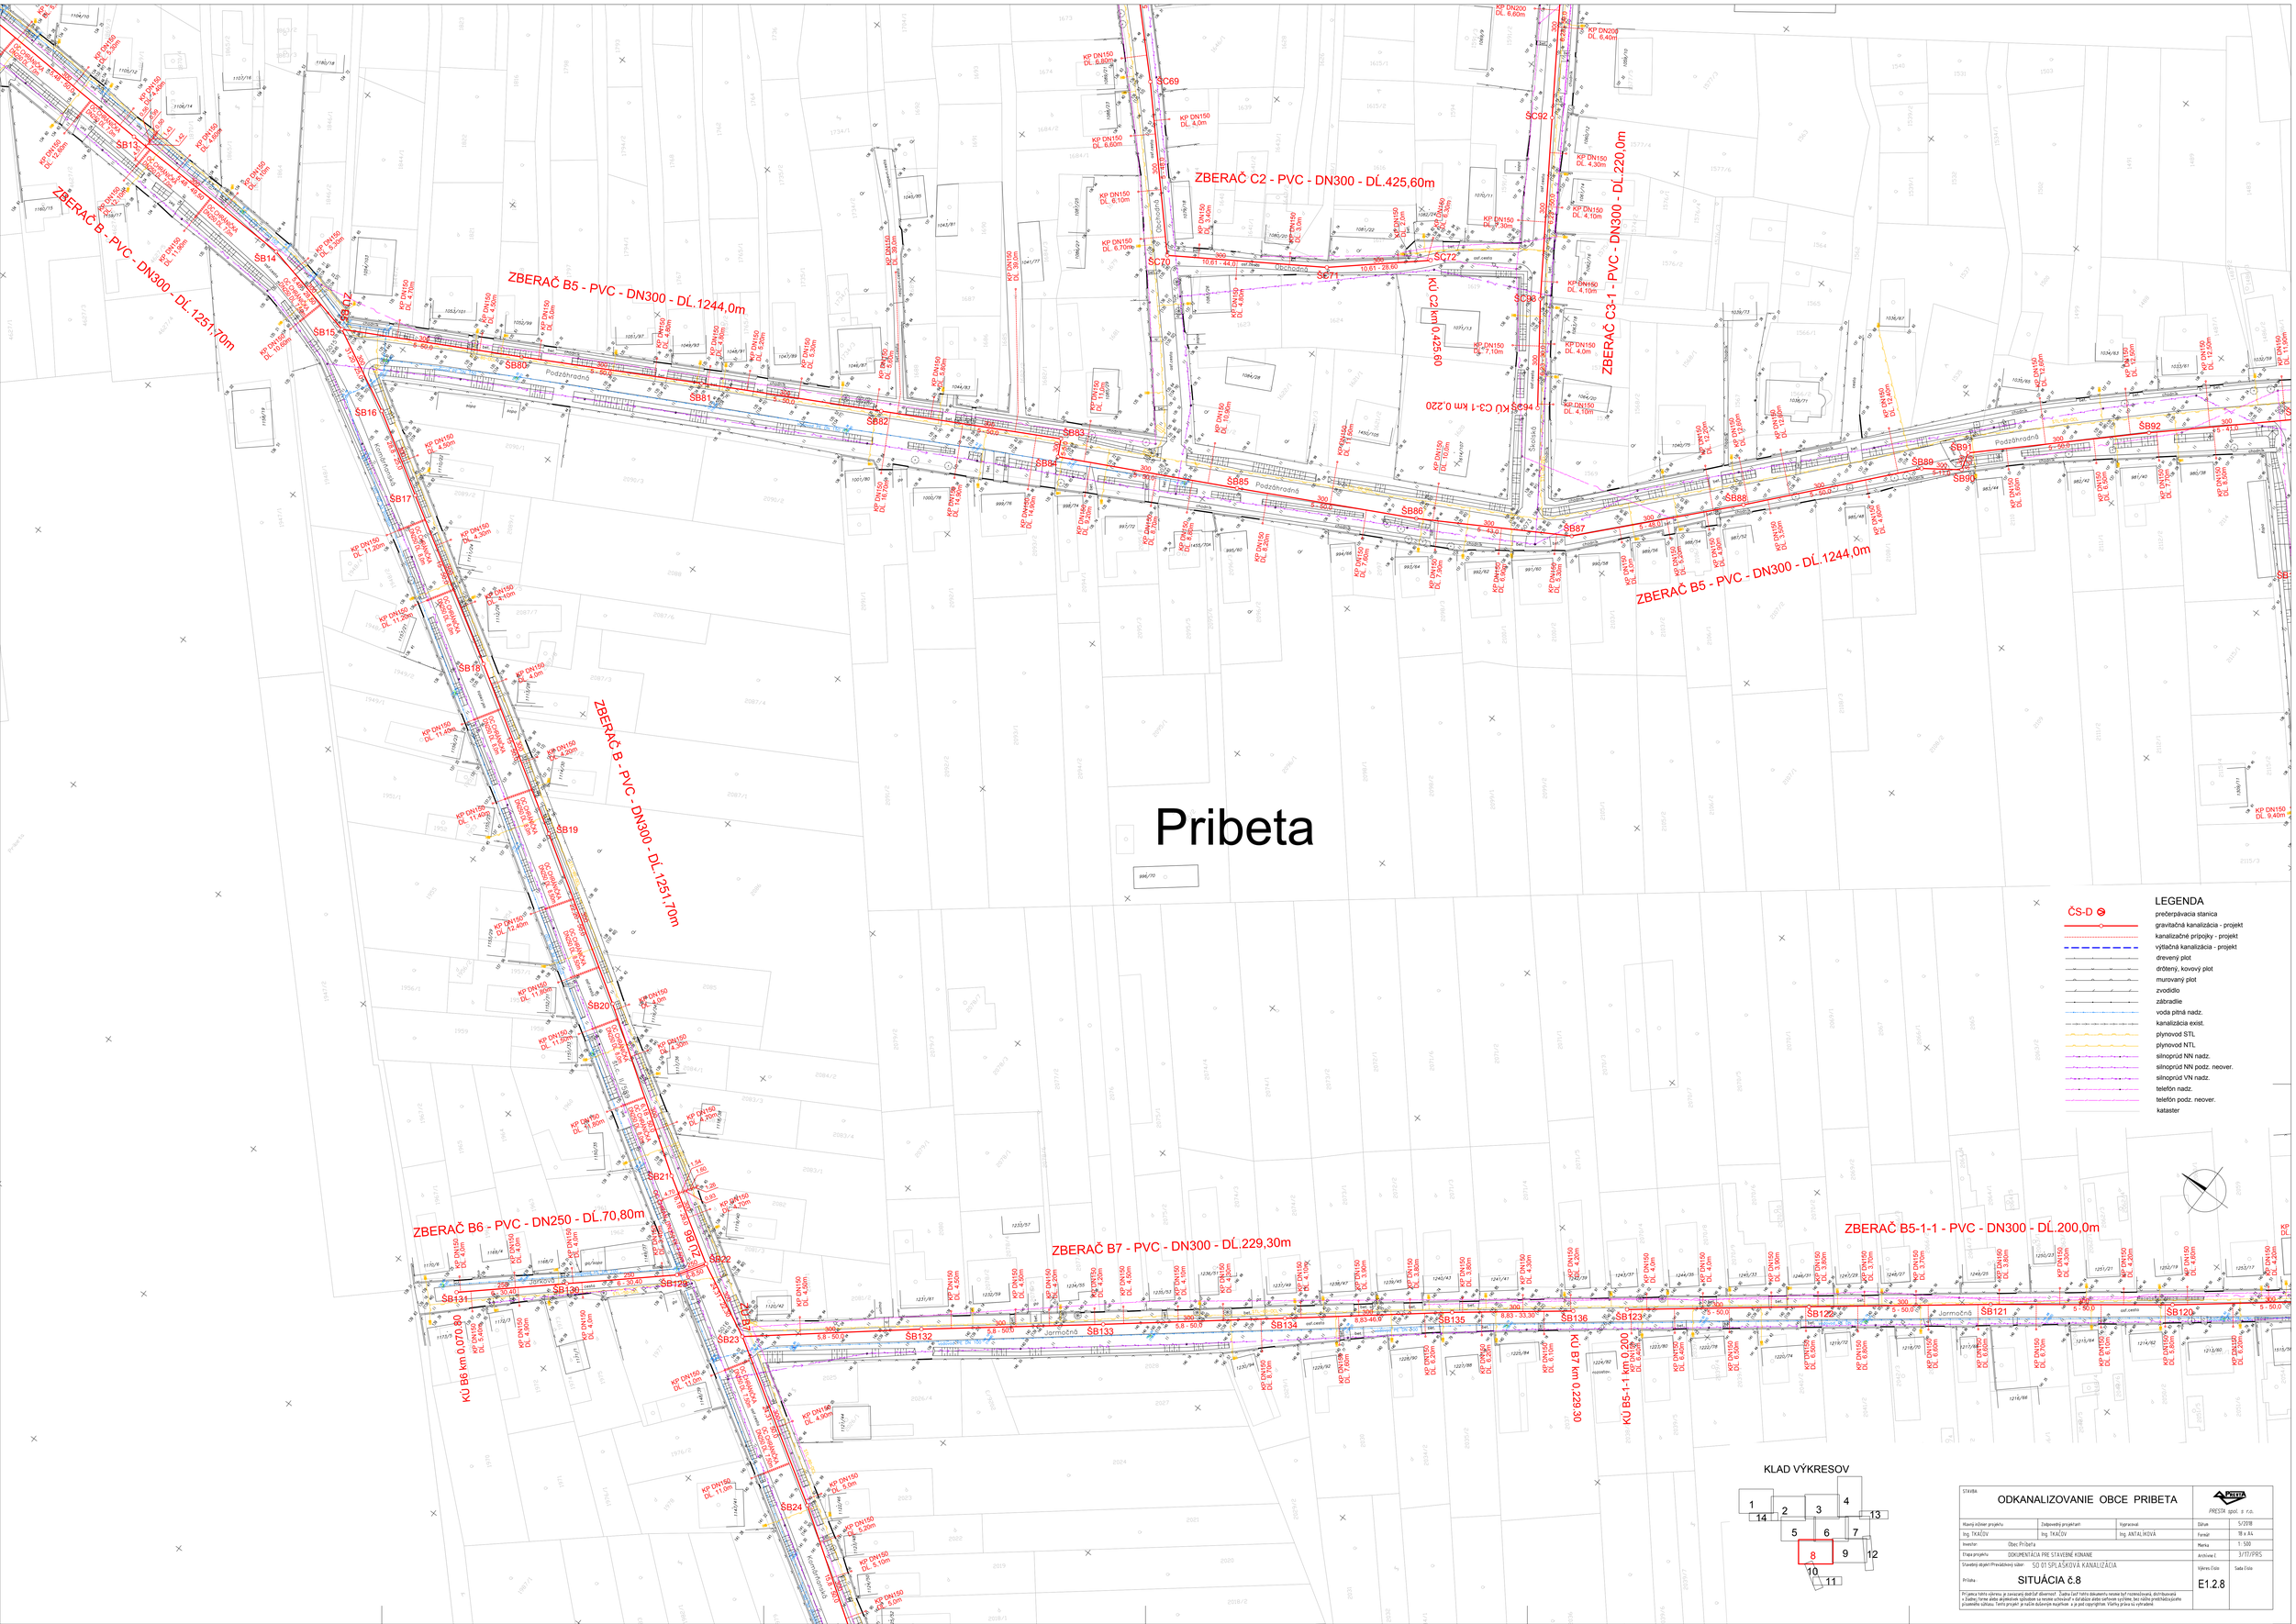

STAVBA: ODKANALIZOVANIE OBCE PRIBETA			PRESTA spol. s r.o.
Hlavný inžinier projektu: Ing. TKÁČOV	Zodpovedný projektant: Ing. TKÁČOV	Vypracoval: Ing. ANTALÍKOVÁ	Dátum: 5/2018
			Formát: 18 x A4
Investor: Obec Pribeta			Mierka: 1 : 500
Etapa projektu: DOKUMENTÁCIA PRE STAVEBNÉ KONANIE			Archívne č.: 3/17/PRS
Stavebný objekt/Prevádzkový súbor: SO 01 SPLAŠKOVÁ KANALIZÁCIA			Výkres Číslo: E1.2.8
Príloha: SITUÁCIA č.8			Sada Číslo:

Prijemca tohto výkresu je zavazený dodržať dôvernosť. Žiadne časť tohto dokumentu nesmie byť rozmnožovaná, distribuovaná v žiadnej forme ako aj prenesná spôsobom na verzie uchovávať v databáze ako ani forma systému, bez nášho predchádzajúceho písomného súhlasu. Tento projekt je naším duševným majetkom a je pod copyrightom. Všetky práva sú vyhradené.