


# Pribeta

ZBERAČ B9 - PVC - DN300 - DĹ.374,0m


ZBERAČ B - PVC - DN300

ČS-D

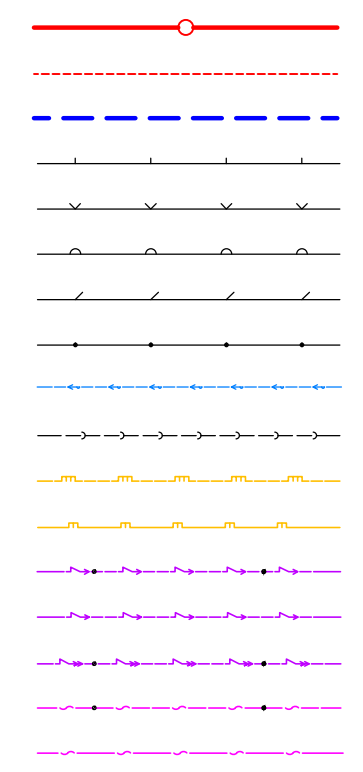

- LEGENDA**
- prečerpávacia stanica
  - gravitačná kanalizácia - projekt
  - kanalizačné prípojky - projekt
  - výtlačná kanalizácia - projekt
  - drevený plot
  - drôtený, kovový plot
  - murovaný plot
  - zvodidlo
  - zábradlie
  - voda pitná nadz.
  - kanalizácia exist.
  - plynovod STL
  - plynovod NTL
  - silnoprúd NN nadz.
  - silnoprúd NN podz. neover.
  - silnoprúd VN nadz.
  - telefón nadz.
  - telefón podz. neover.

## KLAD VÝKRESOV

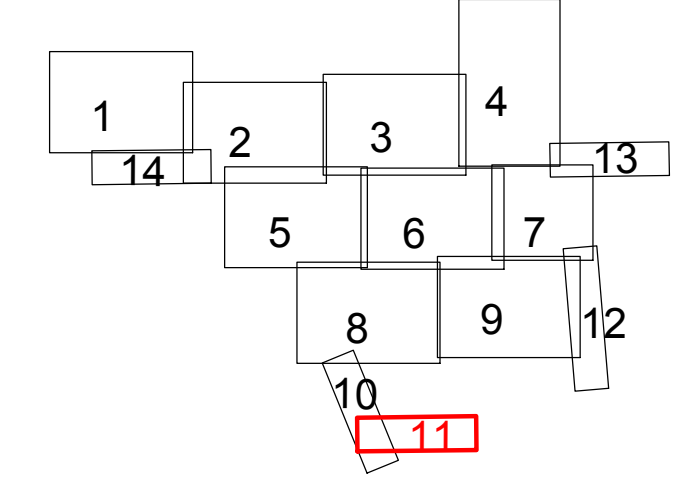

|   |                                   |                              |        |                         |             |
|---|-----------------------------------|------------------------------|--------|-------------------------|-------------|
| STAVBA:   |                                   | ODKANALIZOVANIE OBCE PRIBETA |        | <br>PRESTA spol. s r.o. |             |
| Hlavný inžinier projektu:   | Zodpovedný projektant:            | Vypracoval:                  | Dátum  | 5/2017                  |             |
| Ing. TKAČOV   | Ing. TKAČOV                       | Ing. ANTALIKOVÁ              | Formát | 4 x A4                  |             |
| Investor:   | Obec Pribeta                      |                              | Mierka | 1:500                   |             |
| Etapa projektu:   | DOKUMENTÁCIA PRE STAVEBNÉ KONANIE |                              |        | Archívne č.             | 3/17/PRS    |
| Stavebný objekt/Prevádzkový súbor:  | SO 01 SPLAŠKOVÁ KANALIZÁCIA       |                              |        | Výkres číslo:           | Sada číslo: |
| Príloha:  | <b>SITUÁCIA č.11</b>              |                              |        | <b>E1.2.11</b>          |             |
| <small>Príjemca tohto výkresu je zaviazaný dodržať dôvernosť. Žiadna časť tohto dokumentu nesmie byť rozmnožovaná, distribuovaná v žiadnej forme alebo akýmkoľvek spôsobom sa nesmie uchovávať v databáze alebo sieťovom systéme, bez nášho predchádzajúceho písomného súhlasu. Tento projekt je naším duševným majetkom a je pod copyrightom. Všetky práva sú vyhradené.</small> |                                   |                              |        |                         |             |