


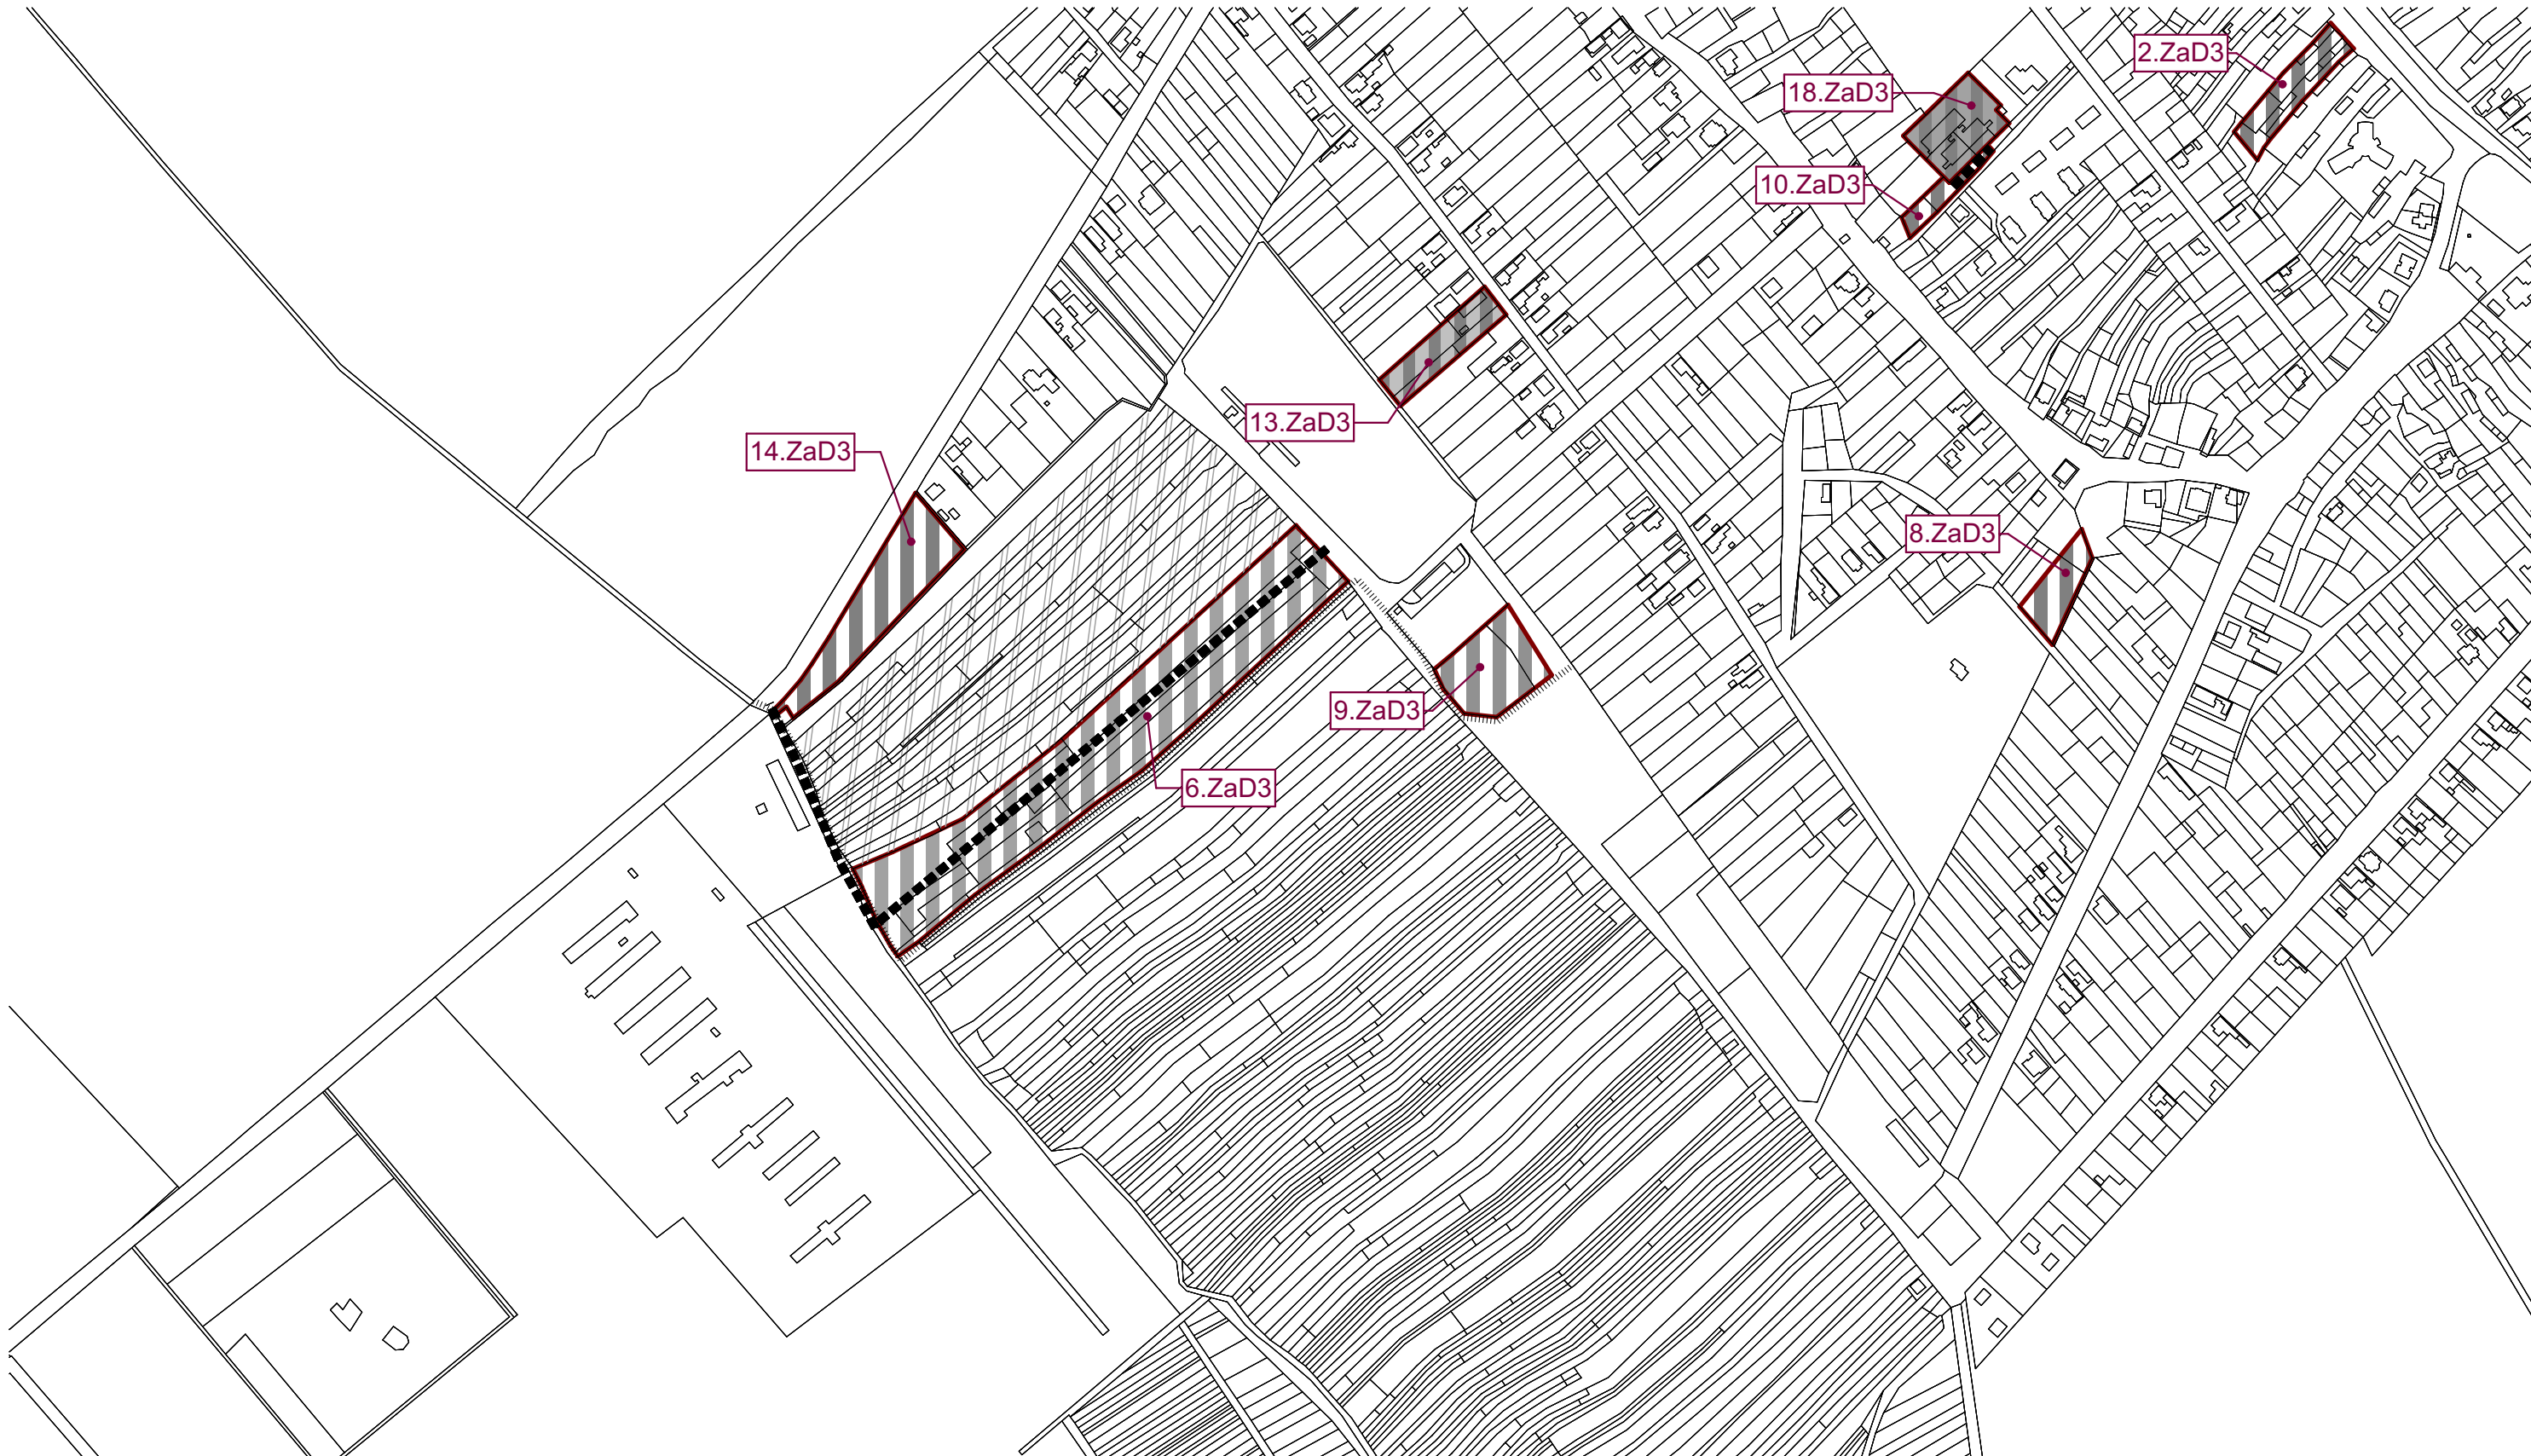

ÚZEMNÝ PLÁN OBCE PRIBETA

Zmeny a doplnky č.3

Nitriansky kraj

Návrh

okres Nitra

NÁVRH DOPRAVNÉHO RIEŠENIA

OBSTARÁVATEĽ: obec Pribeta
SPRACOVATELIA: K2 ateliér s.r.o
Ing. Arch. Rastislav Kočajda
Ing. Lucia Ďuračková



MIERKA
1:5000
Č.V.
DÁTUM
12/2025
4B