


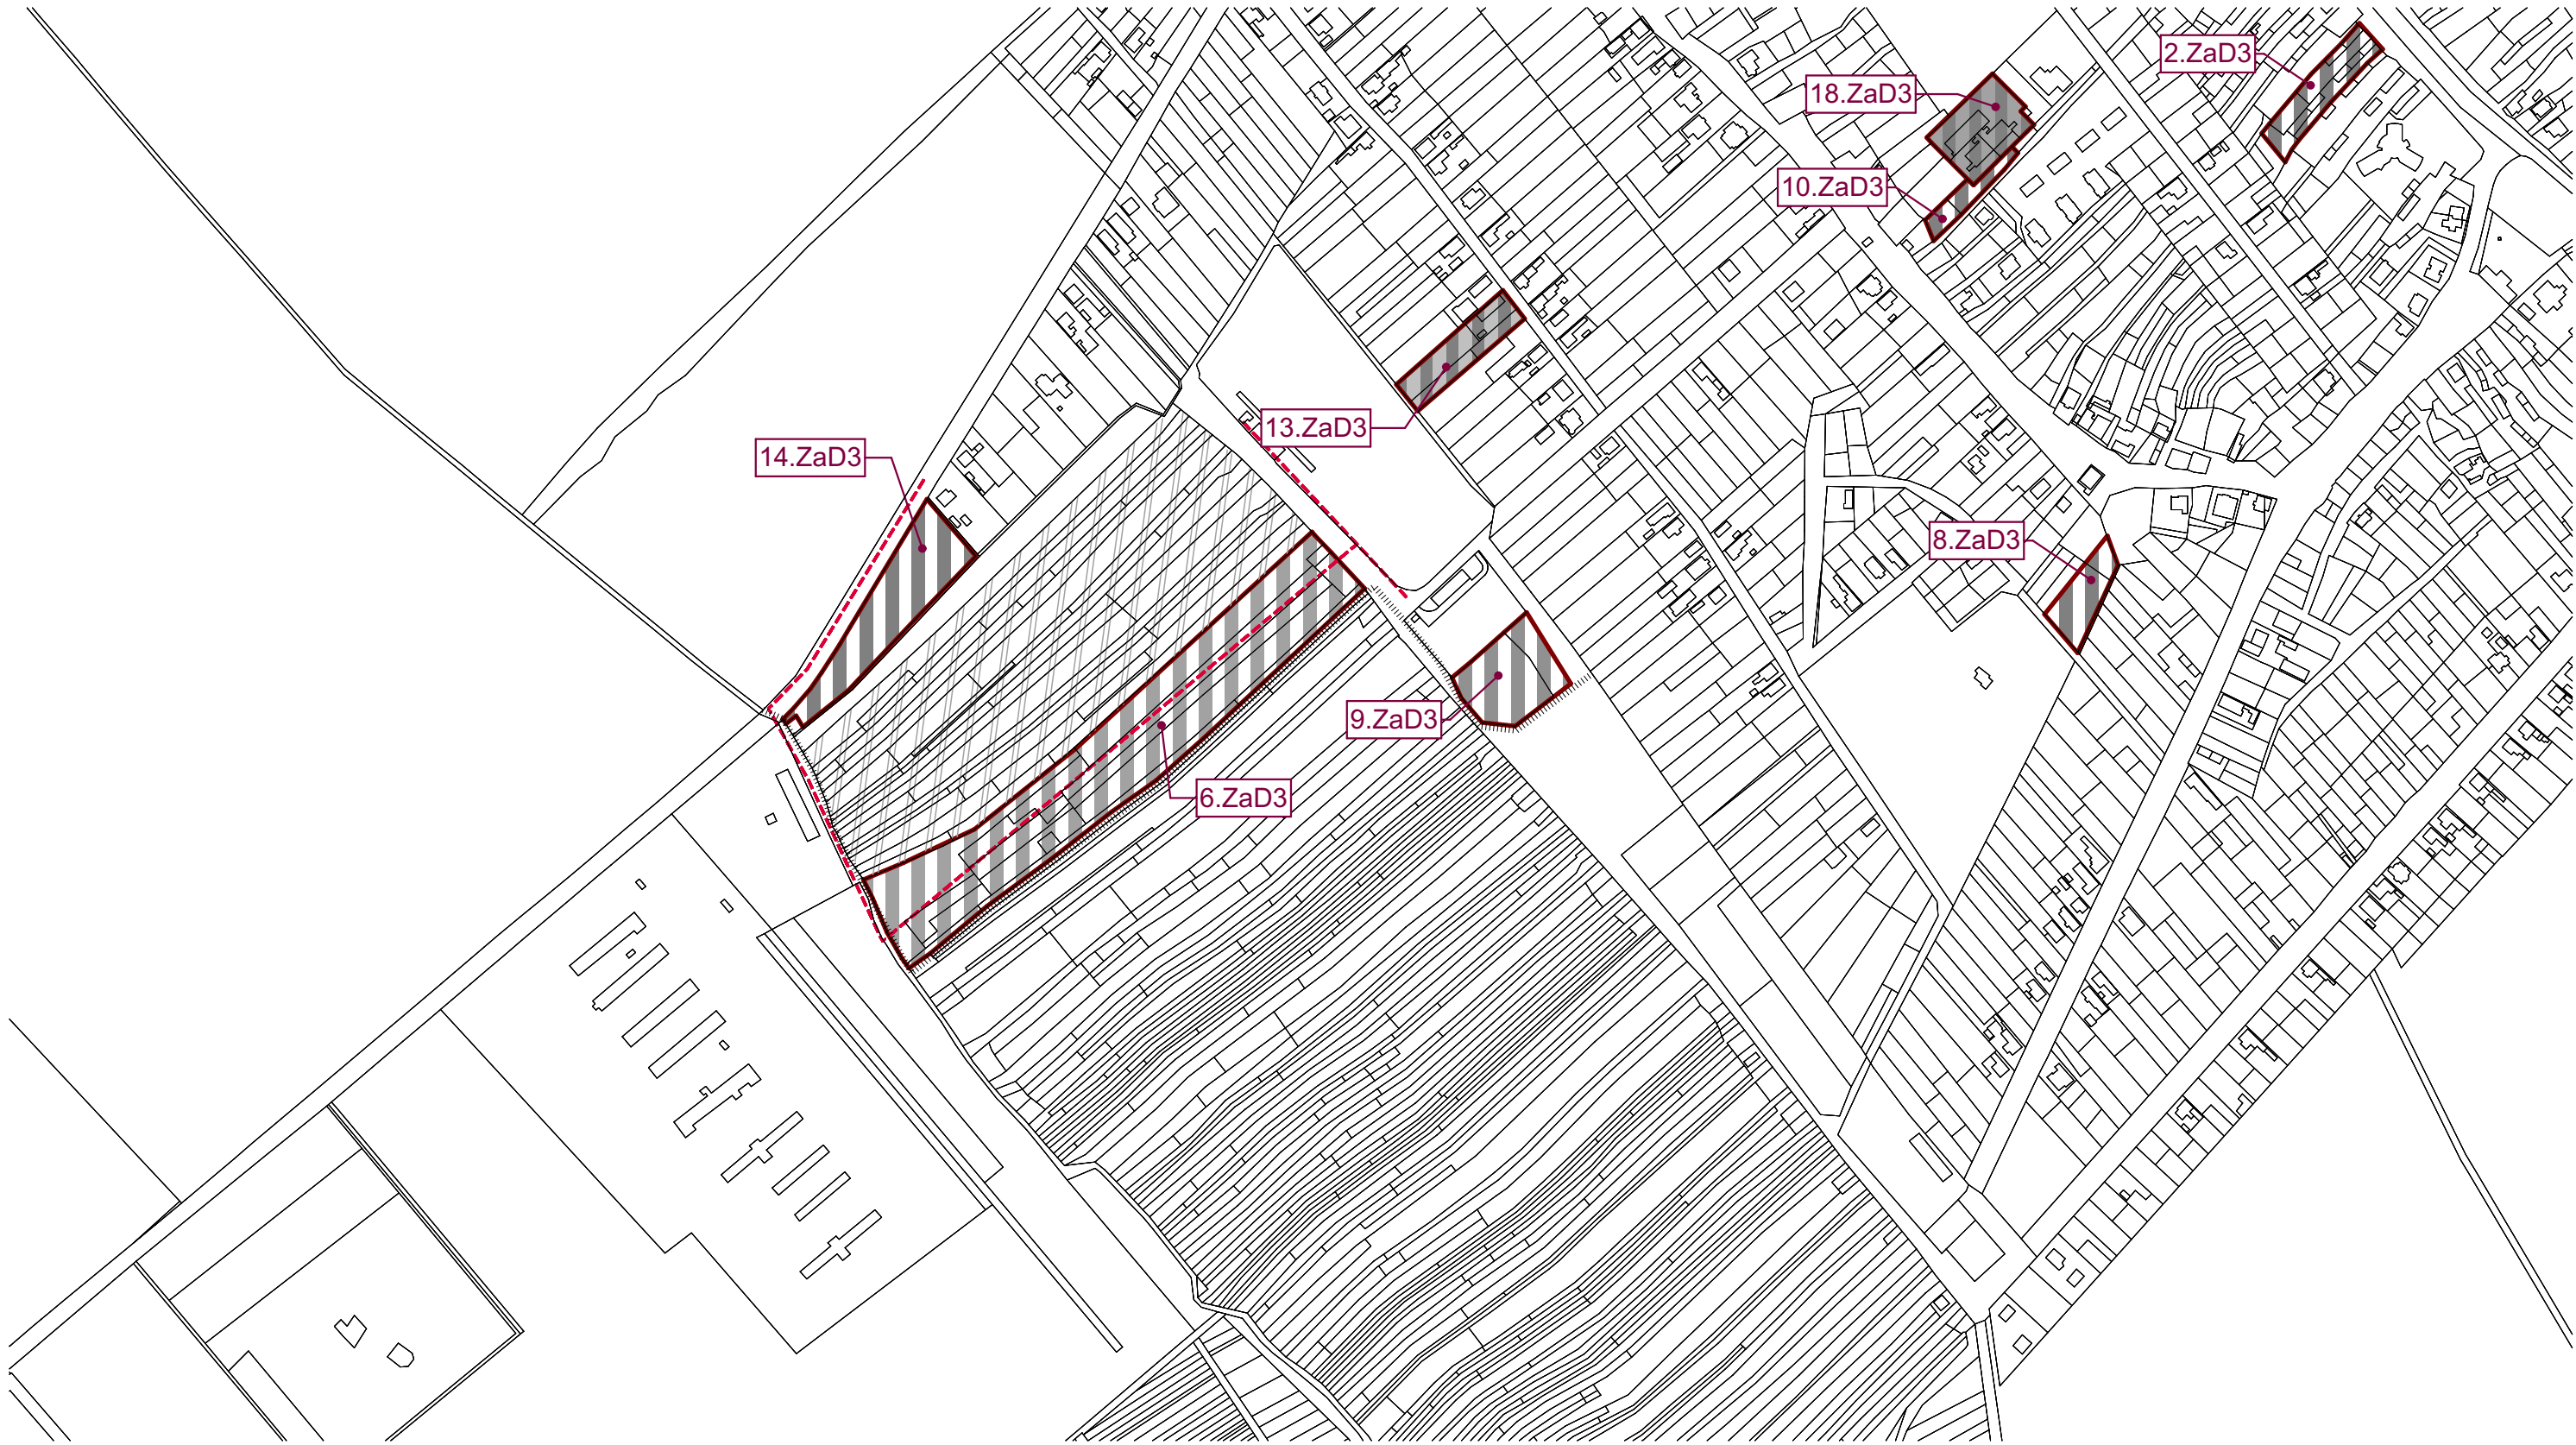

ÚZEMNÝ PLÁN OBCE PRIBETA

Zmeny a doplnky č.3

Nitriansky kraj

Návrh

okres Nitra

NÁVRH ENERGETIKY - PLYNOFIKÁCIA

OBSTARÁVATEĽ: obec Pribeta

SPRACOVATELIA: K2 ateliér s.r.o.
Ing. Arch. Rastislav Kočajda
Ing. Lucia Ďuračková



MIERKA
1:5000
Č.V.
7B
DÁTUM
12/2025