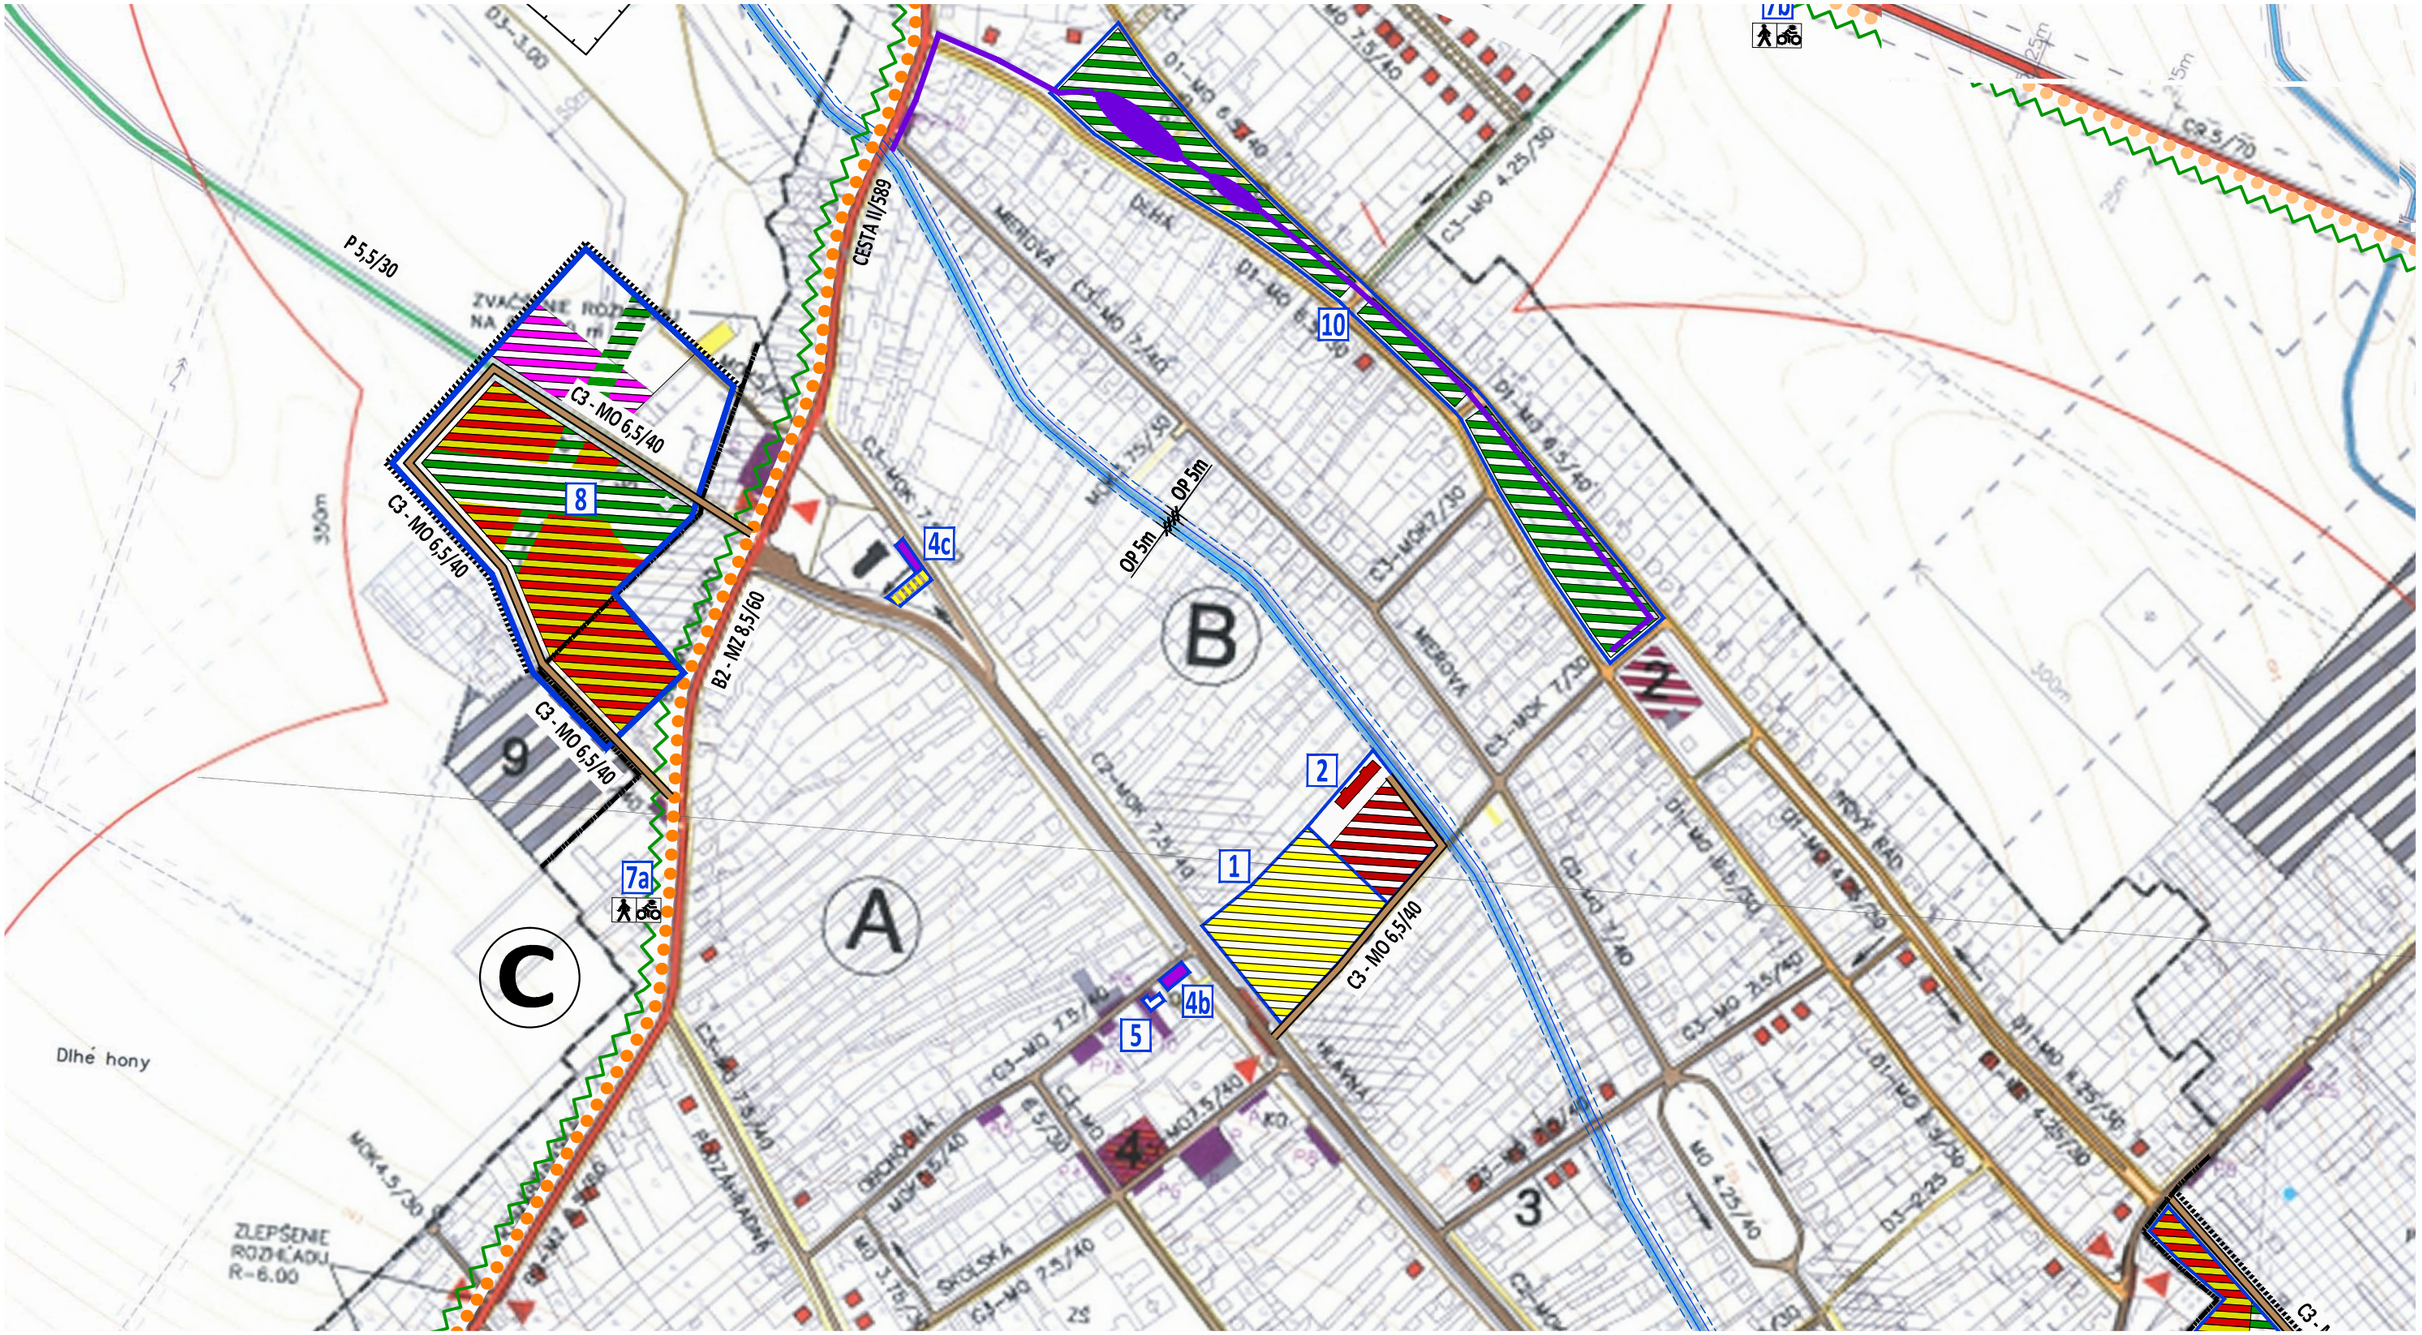
CESTA II/589
P 5,5/30
C3 - MO 6,5/40
C3 - MO 6,5/40
C3 - MO 6,5/40
C3 - MO 6,5/40
B2 - MZ 8,5/60
8
9
7a
4c
4b
5
4
1
2
10
3
7b
A
B
C
Z
OP 5m
OP 5m
MEDOVÁ
DLHÁ
MLÁKNA
NOVÉ RAD
SKOLSKÁ
Dlhé hony
ZLEPŠENIE ROZHĽADU R-6.00
MOK 4,5/30
C3-MO 4,25/30
C3-MO 7,5/40
C3-MO 6,5/40
MO 4,25/40
MO 7,5/40
C3-MOK 7/30
C3-MOK 7/30
C2-MOK 7,5/40
C3-MO 7,5/40
C3-MO 7,5/40
C3-MO