


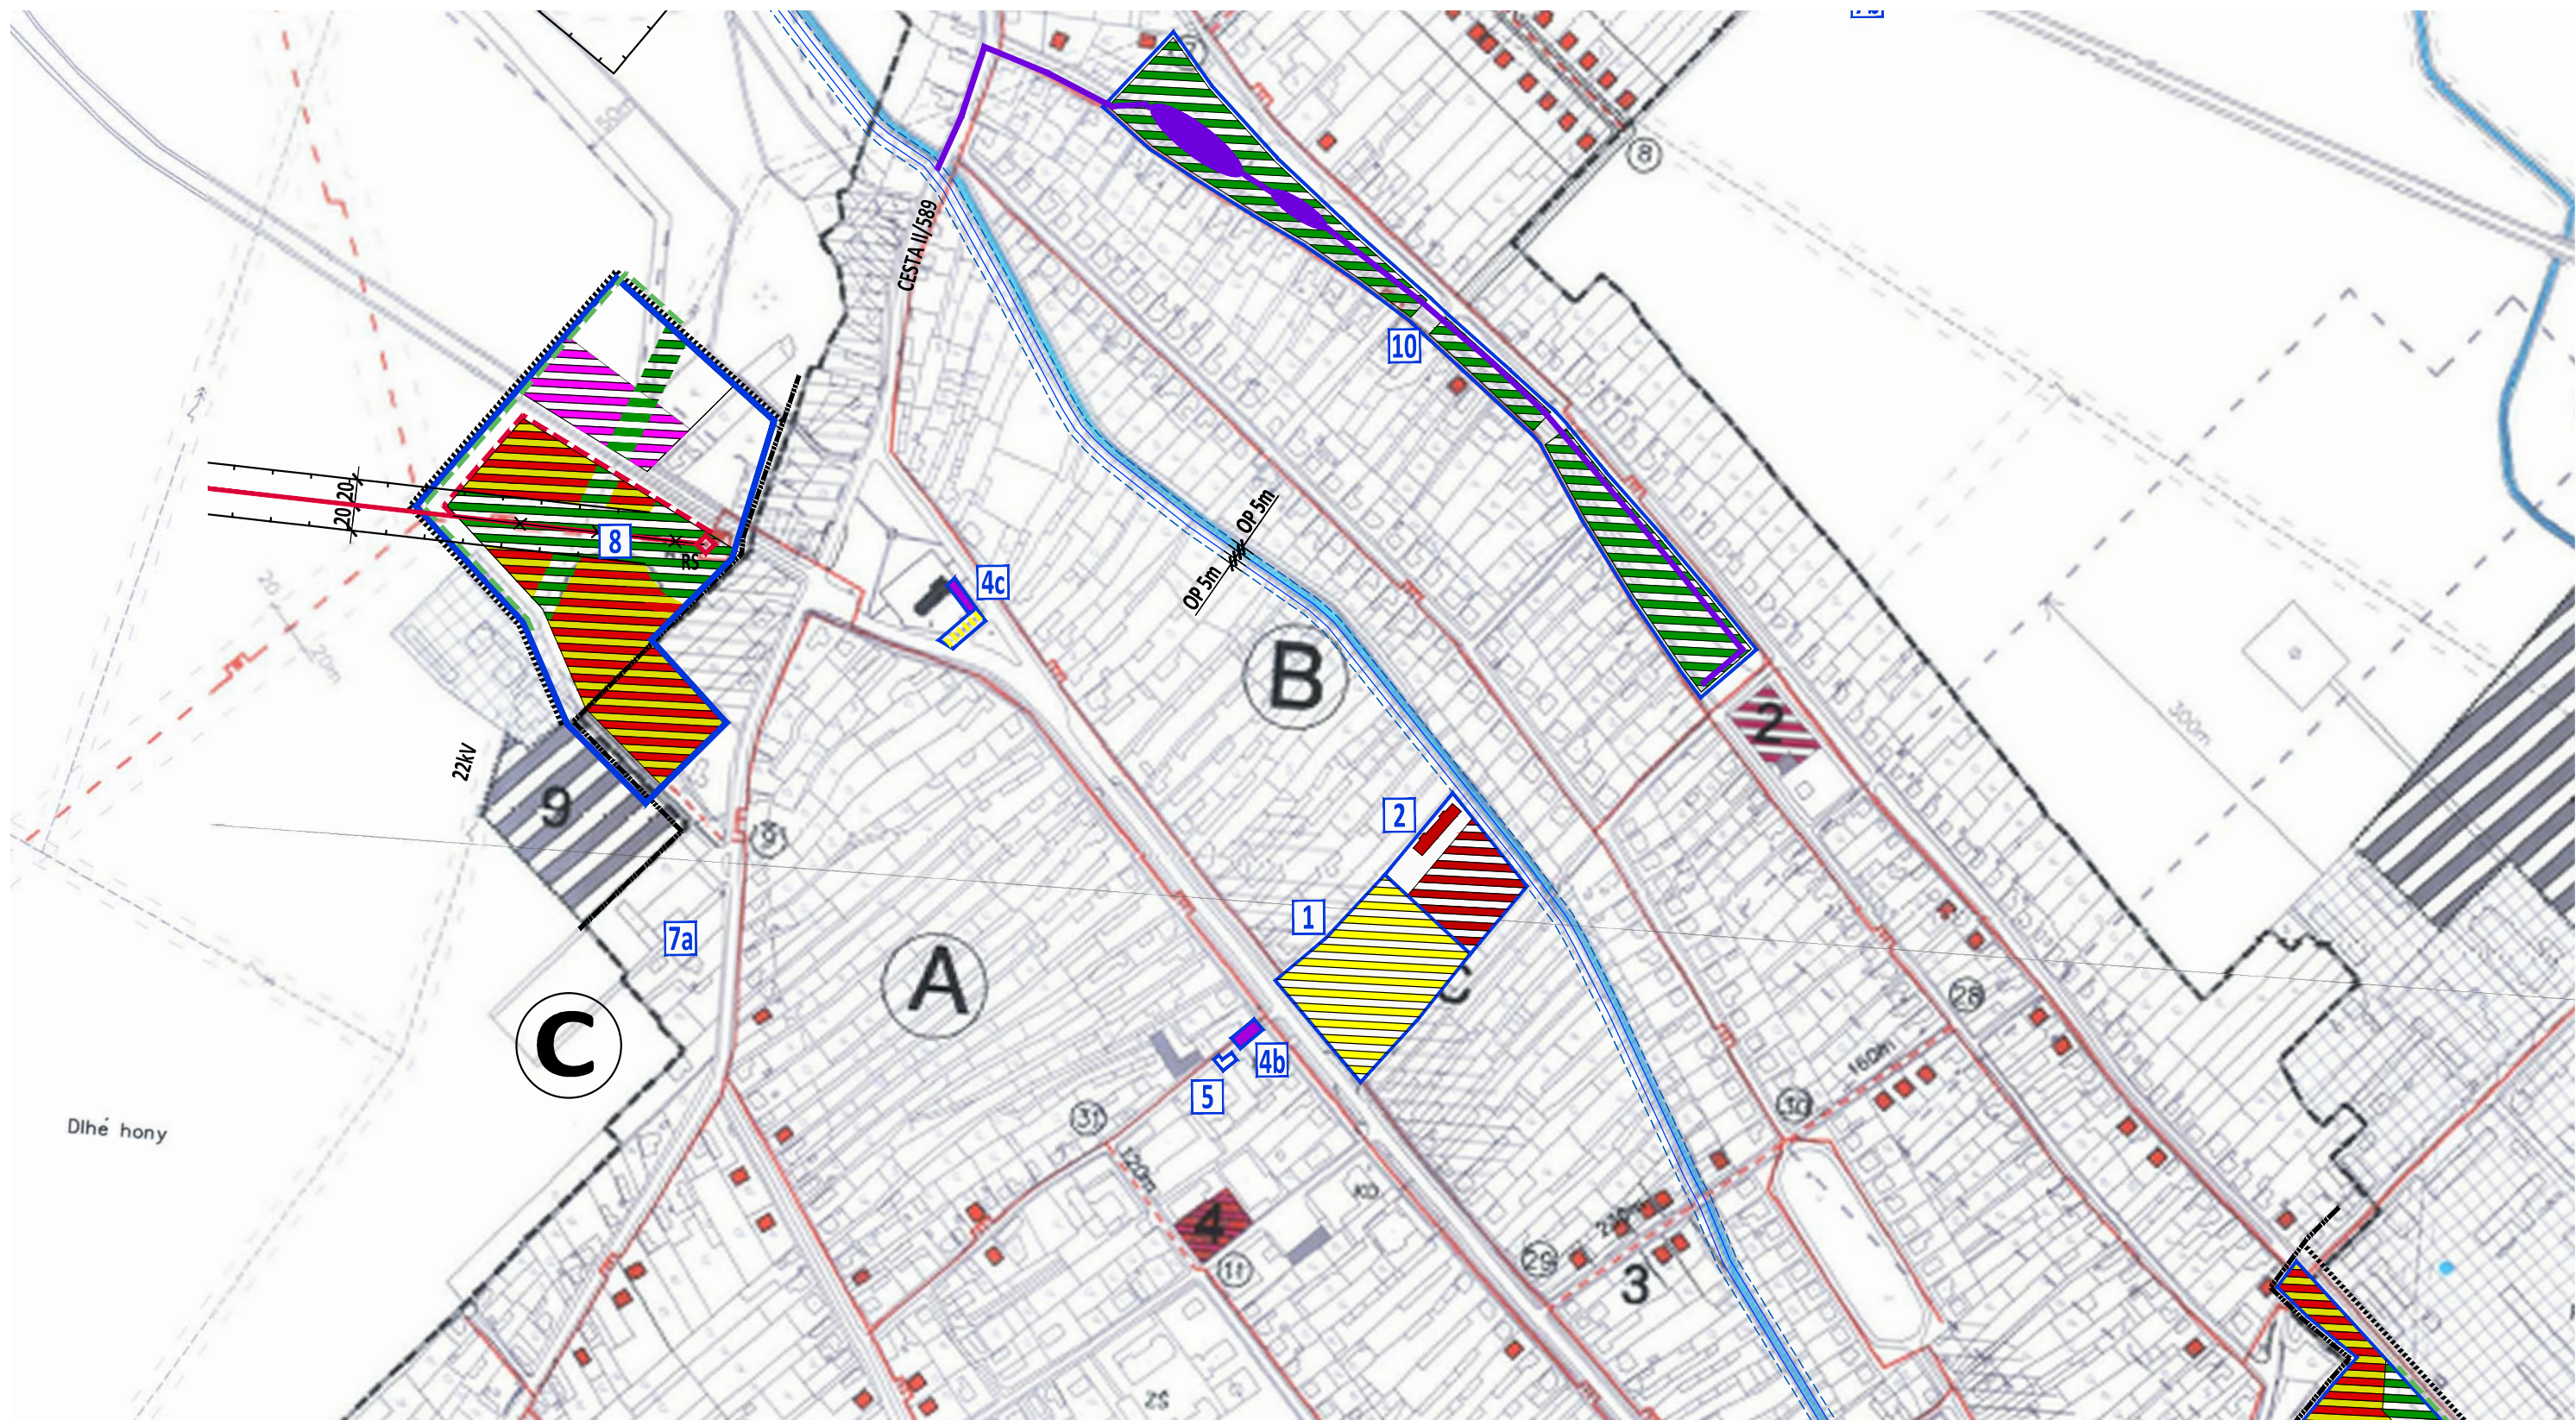

PODKLAD:

- ÚZEMNÝ PLÁN OBCE PRIBETA - SPRACOVATEĽ: Ing.arch.Michal Borbuľa, PhD-AUA Nitra, r.2007
- ZMENY A DOPLNKY č.1 ÚPNo PRIBETA - SPRACOVATEĽ: Ing.arch.Michal Borbuľa, PhD-AUA Nitra, r.2009
- ZMENY A DOPLNKY č.2 ÚPNo PRIBETA - SPRACOVATEĽ: Ing.arch. Janka Privalincová , r.2016

NÁVRH ENERGETIKY - PLYNOFIKÁCIA