


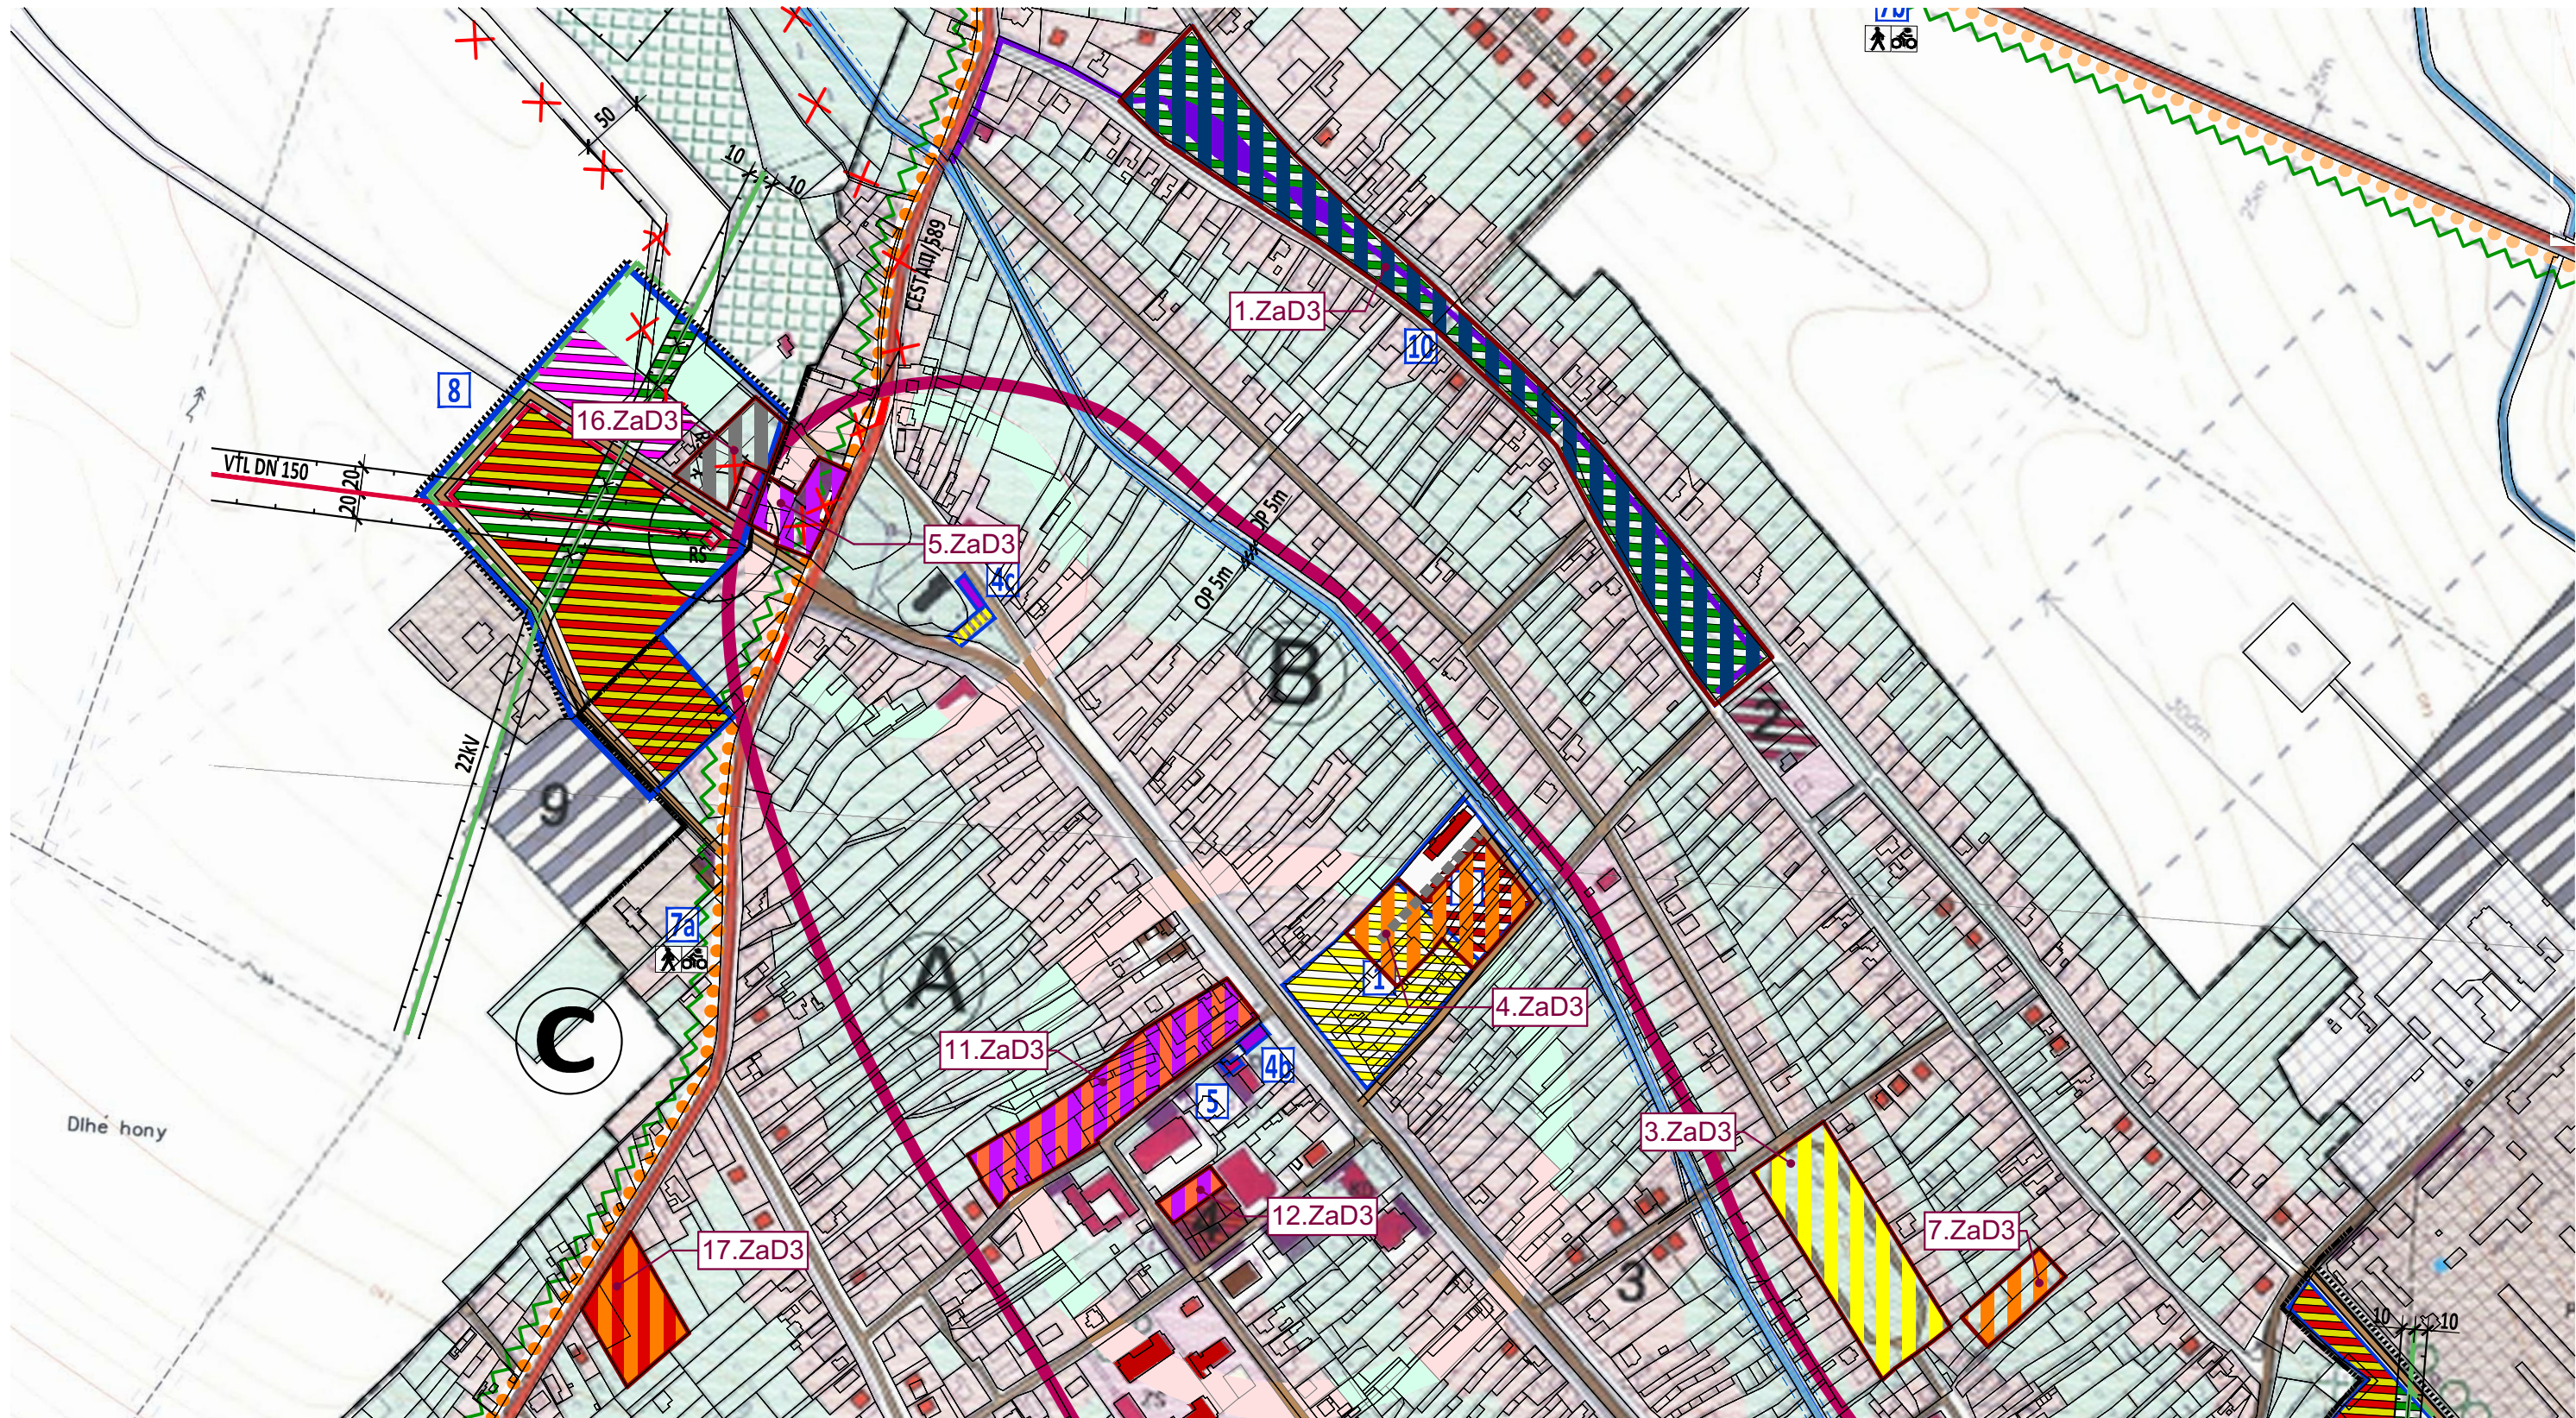

SPRACOVANÉ NA PODKLADE:

- ÚZEMNÝ PLÁN OBCE PRIBETA - SPRACOVATEĽ: Ing.arch.Michal Borbuľa, , r.2007
- ZMENY A DOPLNKY č.1 ÚPNo PRIBETA - SPRACOVATEĽ: Ing.arch.Michal Borbuľa, , r.2009
- ZMENY A DOPLNKY č.2 ÚPNo PRIBETA - SPRACOVATEĽ: Ing.arch. Janka Privalincová , r.2016

ÚZEMNÝ PLÁN OBCE PRIBETA

Zmeny a doplnky č.3

Nitriansky kraj

Návrh

okres Nitra

KOMPLEXNÝ URBANISTICKÝ NÁVRH

OBSTARÁVATEĽ: obec Pribeta
SPRACOVATELIA: K2 ateliér s.r.o
Ing. Arch. Rastislav Kočajda
Ing. Lucia Ďuračková



MIERKA
1:5000
Č.V.
DÁTUM
12/2025
3A