


Zoznam výkresov		
č. výkresu	Názov výkresu	Mierka
1	ŠIRŠIE VZŤAHY	1:50000
2	SÍDELNÁ ŠTRUKTÚRA	1:10000
2b	SCHÉMA ZÁVÄZNEJ ČASTI RIEŠENIA, VEREJNOPROSPEŠNÉ STAVBY	1:10000
3A	KOMPLEXNÝ URBANISTICKÝ NÁVRH	1:5000
3B	KOMPLEXNÝ URBANISTICKÝ NÁVRH	1:5000
4A	NÁVRH DOPRAVNÉHO RIEŠENIA	1:5000
4B	NÁVRH DOPRAVNÉHO RIEŠENIA	1:5000
5A	NÁVRH VODNÉHO HOSPODÁRSTVA	1:5000
5B	NÁVRH VODNÉHO HOSPODÁRSTVA	1:5000
6A	NÁVRH ENERGETIKY-VE+TELEKOMUNIKÁCIE	1:5000
6B	NÁVRH ENERGETIKY-VE+TELEKOMUNIKÁCIE	1:5000
7A	NÁVRH ENERGETIKY - PLYNOFIKÁCIA	1:5000
7B	NÁVRH ENERGETIKY - PLYNOFIKÁCIA	1:5000
8	VÝKRES PERSPEKTÍVNEHO POUŽITIA PPF A LPF NA NEPOĽNOHOSPODÁRKSE ÚČELY	1:10000

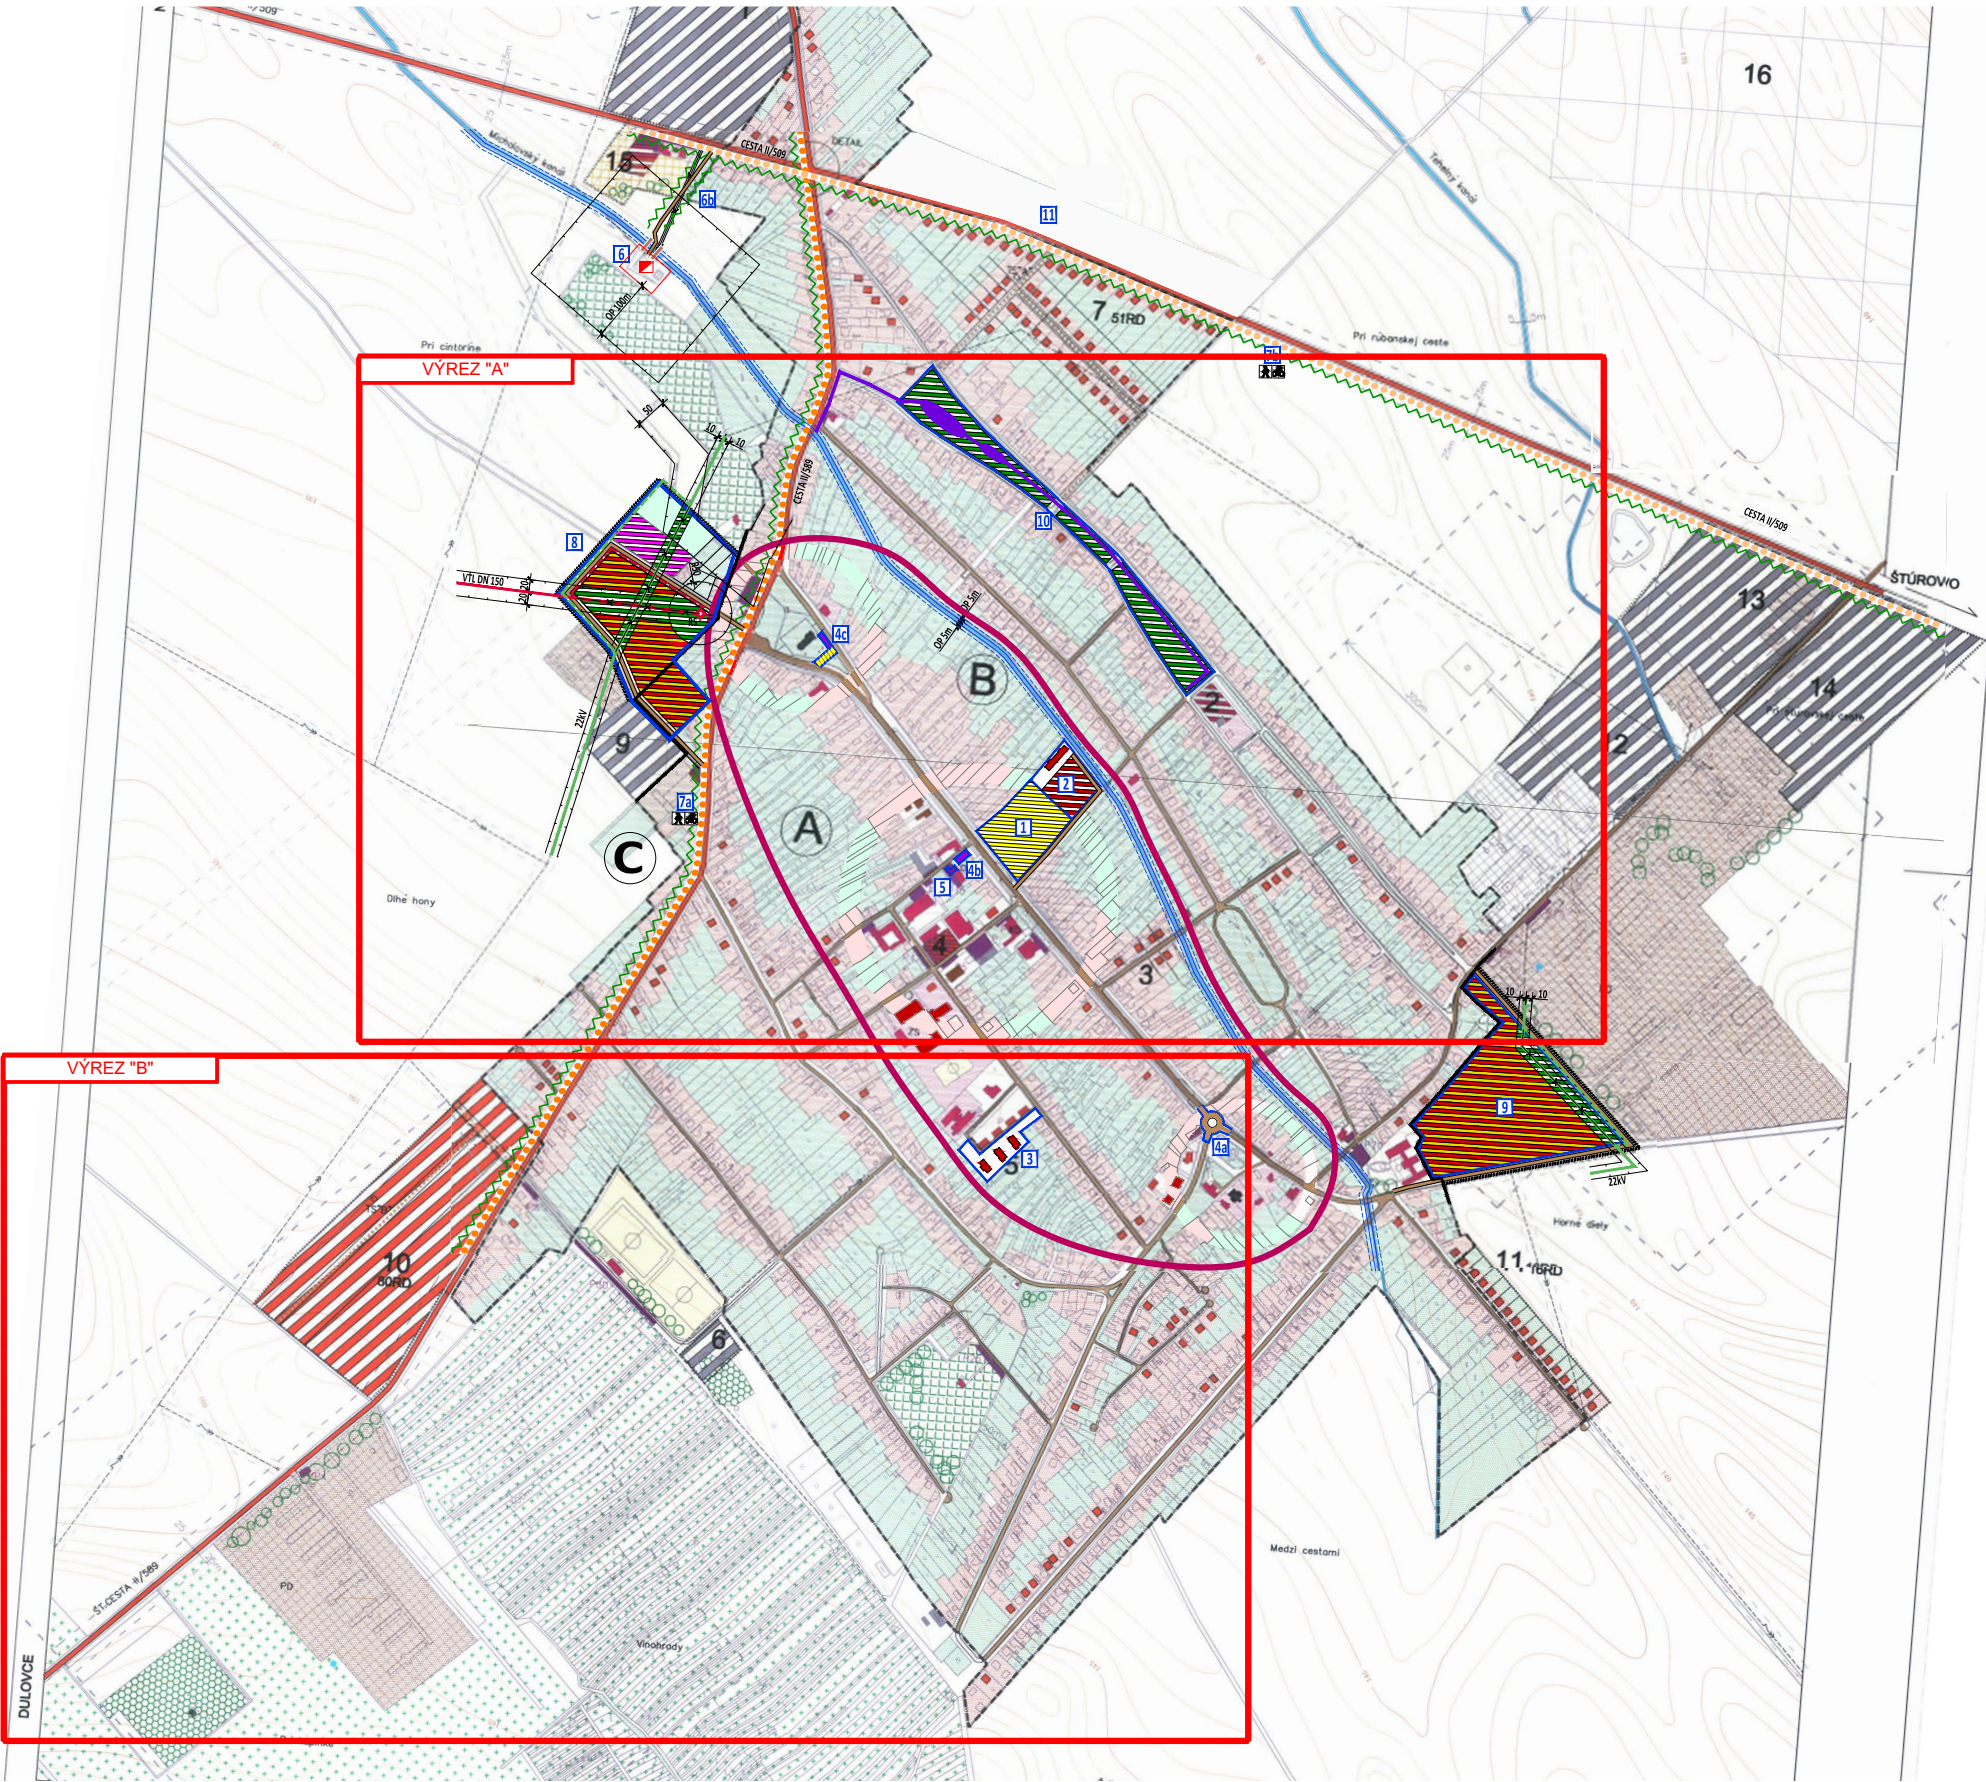

ÚZEMNÝ PLÁN OBCE PRIBETA

Zmeny a doplnky č.3

Nitriansky kraj

Návrh

okres Nitra

Schéma výrezov

OBSTARÁVATEĽ: obec Pribeta
SPRACOVATELIA: K2 ateliér s.r.o
Ing. Arch. Rastislav Kočajda
Ing. Lucia Ďuračková



MIERKA Č.V.

DÁTUM
12/2025