


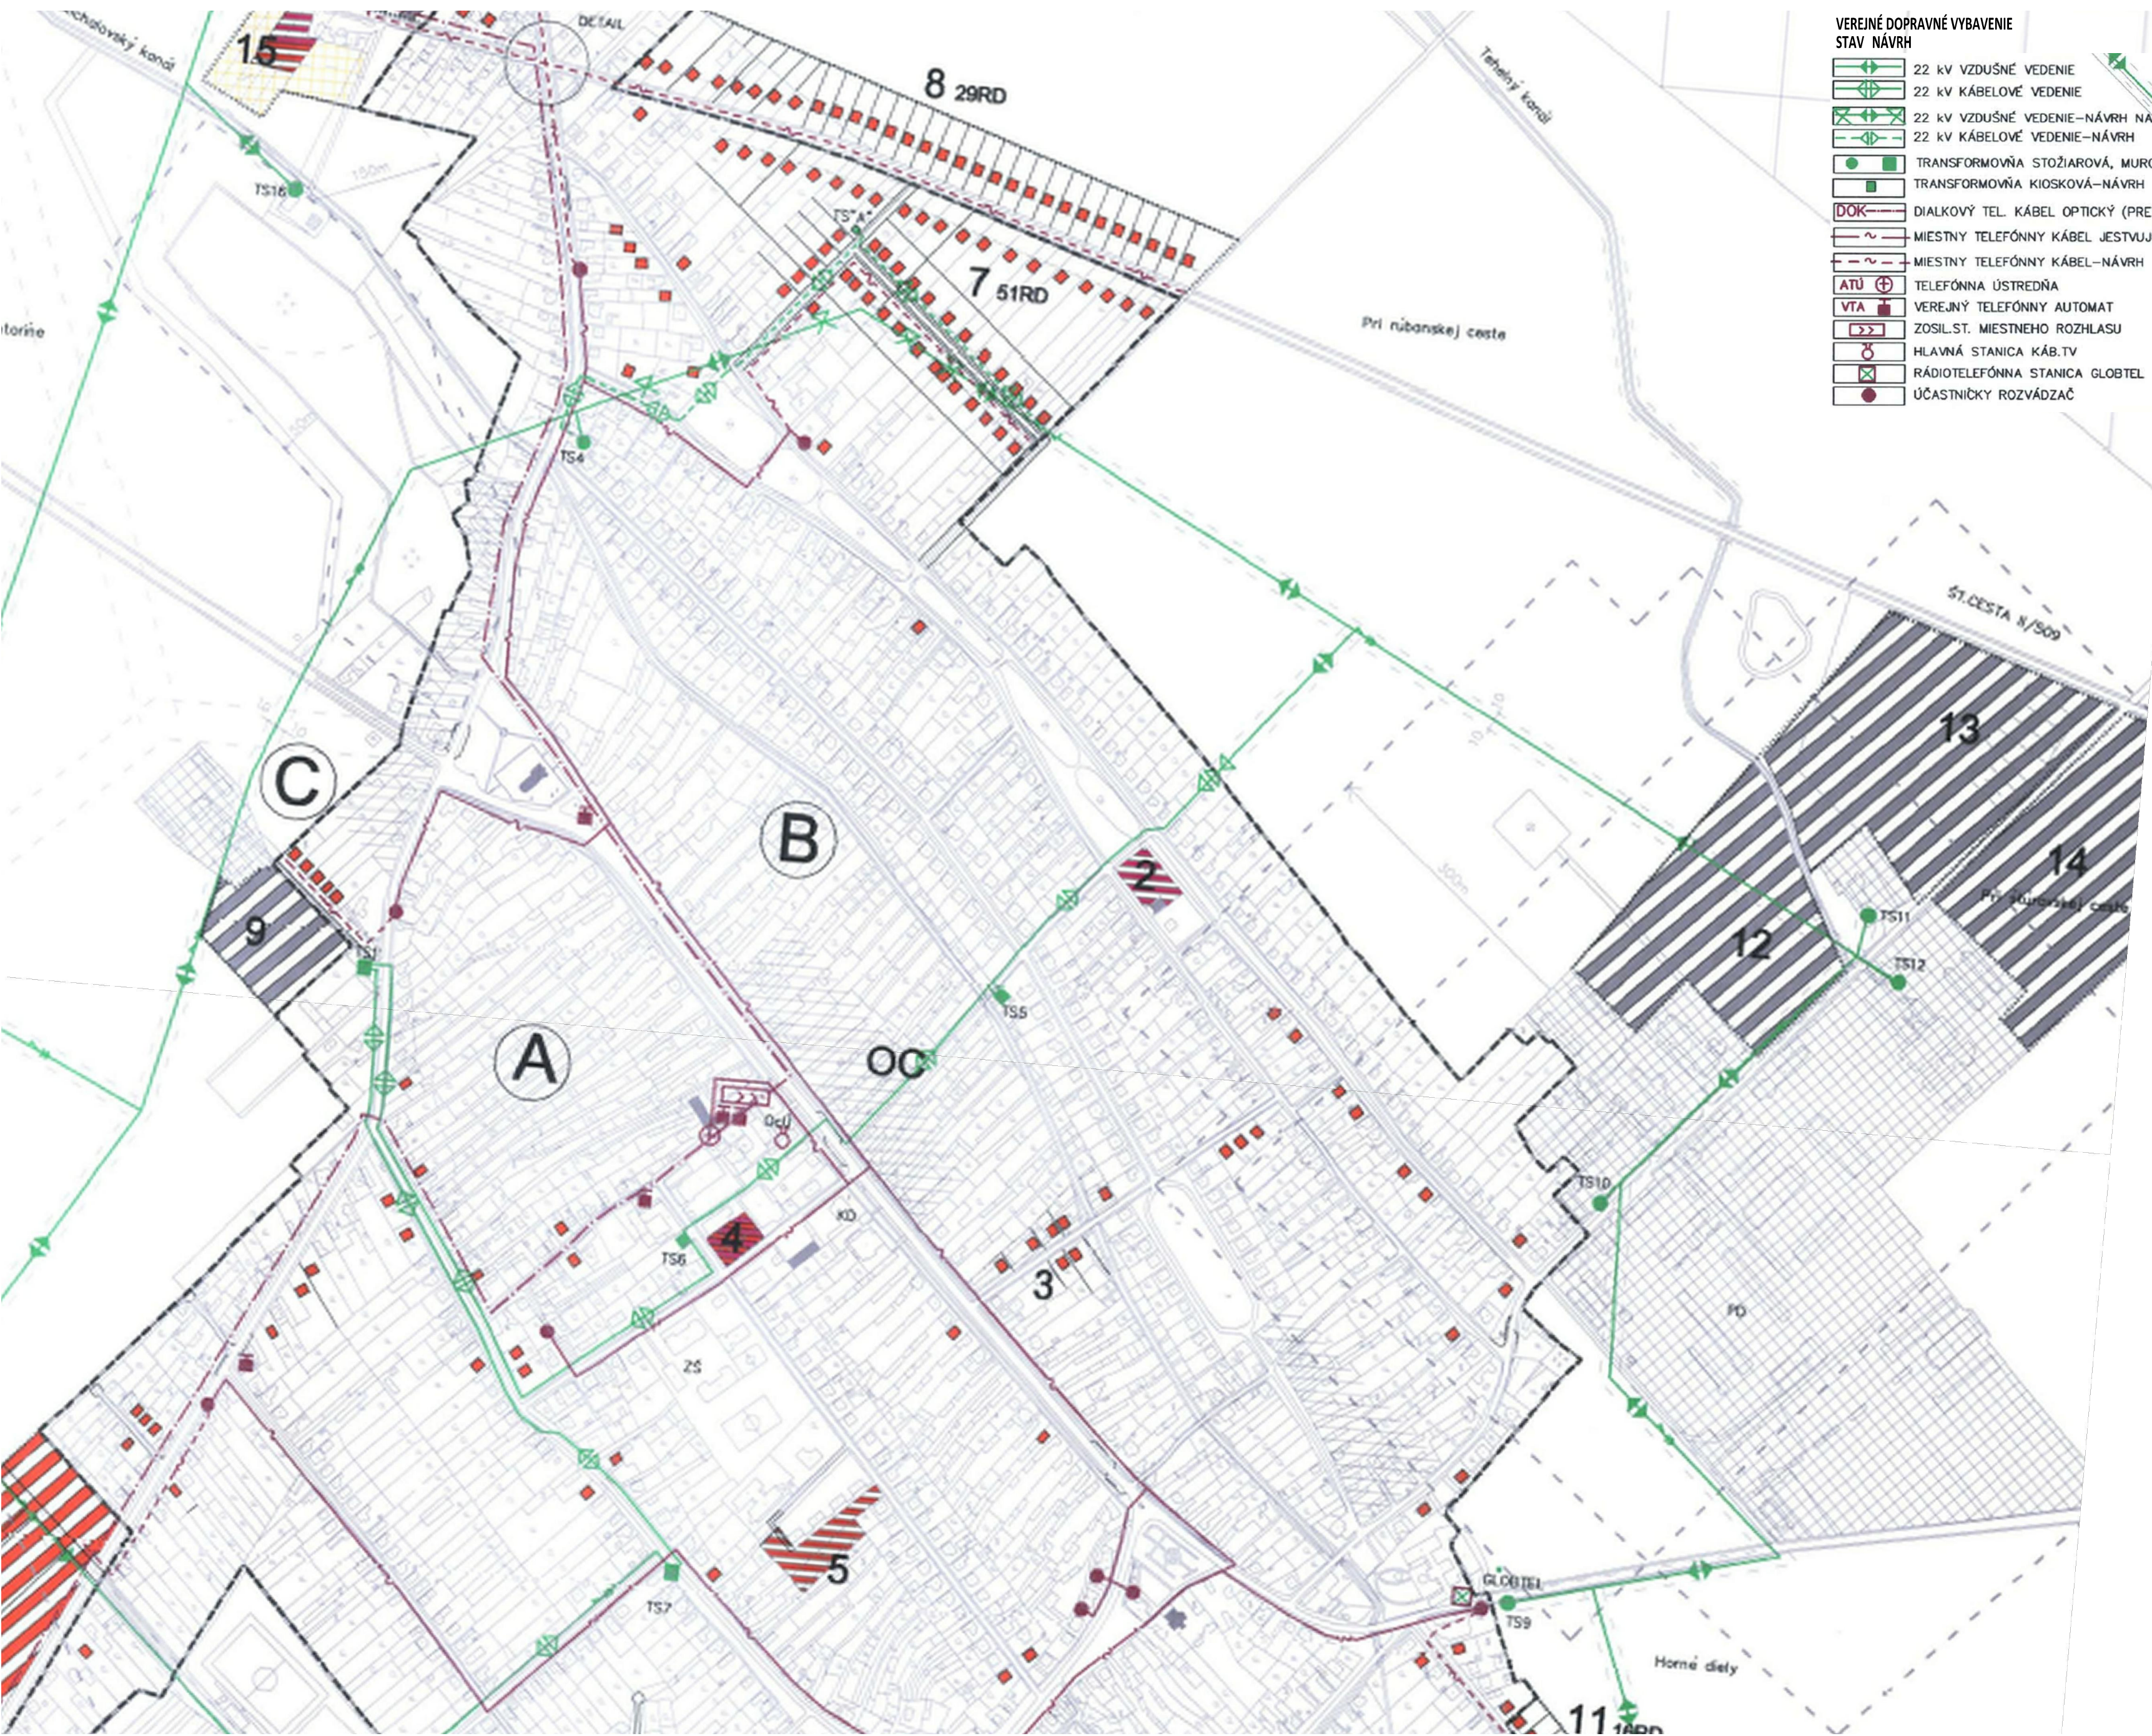

- VEREJNÉ DOPRAVNÉ VYBAVENIE**
STAV NÁVRH
- 22 kV VZDUŠNÉ VEDENIE
 - 22 kV KÁBELOVÉ VEDENIE
 - 22 kV VZDUŠNÉ VEDENIE-NÁVRH NA DEMONTÁŽ
 - 22 kV KÁBELOVÉ VEDENIE-NÁVRH
 - TRANSFORMOVŇA STOŽIAROVÁ, MUROVANÁ
 - TRANSFORMOVŇA KIOSKOVÁ-NÁVRH
 - DIALKOVÝ TEL. KÁBEL OPTICKÝ (PREDP. TRASA)
 - MIESTNY TELEFÓNNY KÁBEL JESTVUJÚCI
 - MIESTNY TELEFÓNNY KÁBEL-NÁVRH
 - TELEFÓNNA ÚSTREDŇA
 - VEREJNÝ TELEFÓNNY AUTOMAT
 - ZOSIL. ST. MIESTNEHO ROZHLASU
 - HLAVNÁ STANICA KÁB. TV
 - RÁDIOTELEFÓNNA STANICA GLOBTEL
 - ÚČASŤNÍKY ROZVÁDZAČ

- VYSVETLIVKY**
STAV NÁVRH
- HRANICA K.Ú. OBCE
 - HRANICA ZASTAVANÉHO ÚZEMIA K 1.1.1990+NÁVRH NA ZMENU
 - HRANICA CENTRÁLNEJ ZÓNY OBCE
 - PLOCHY JESTVUJÚCEJ IBV + NA REKOŠTRUKCIU
 - PLOCHY NAVRHOVANÝCH ROD. DOMOV DOSTAVBA + ROZVOJ-RD
 - PLOCHY NÍZKOPODLAŽNÝCH BYTOVIEK - REZERVA HBV
 - OBČIANSKA VYBAVENOSŤ + PLOCHY PRE ROZVOJ
 - ZELEŇ - SÚKROMNÁ + ÚČELOVÁ A IZOLAČNÁ
 - VEREJNÁ ZELEŇ + CINTORÍN
 - VINOHRADY + LES
 - PLOCHY PRE VÝROBU A SKLADOVÉ HOSP.+REZERVA
 - PLOCHY PRE POĽNOHOSPODÁRSKU VÝROBU+REZERVA
 - PLOCHY PRE ŠPORT A REKREÁCIU+REZERVA
 - OBJEKTY PAMIATKOVO CHRÁNENÉ A PAM.ZÁUJMU
 - OCHRANNÉ PÁSMO HYGIENICKE + VŠETKEHO DRUHU
 - VODNÉ TOKY
 - ŠTÁTNÁ CESTA II.TR.+MIESTNE KOMUNIKÁCIE
 - CHODNÍKY + PARKOVISKO A PLOCHY PRE DOPRAVU
 - ZMIEŠANÉ ÚZEMIE