


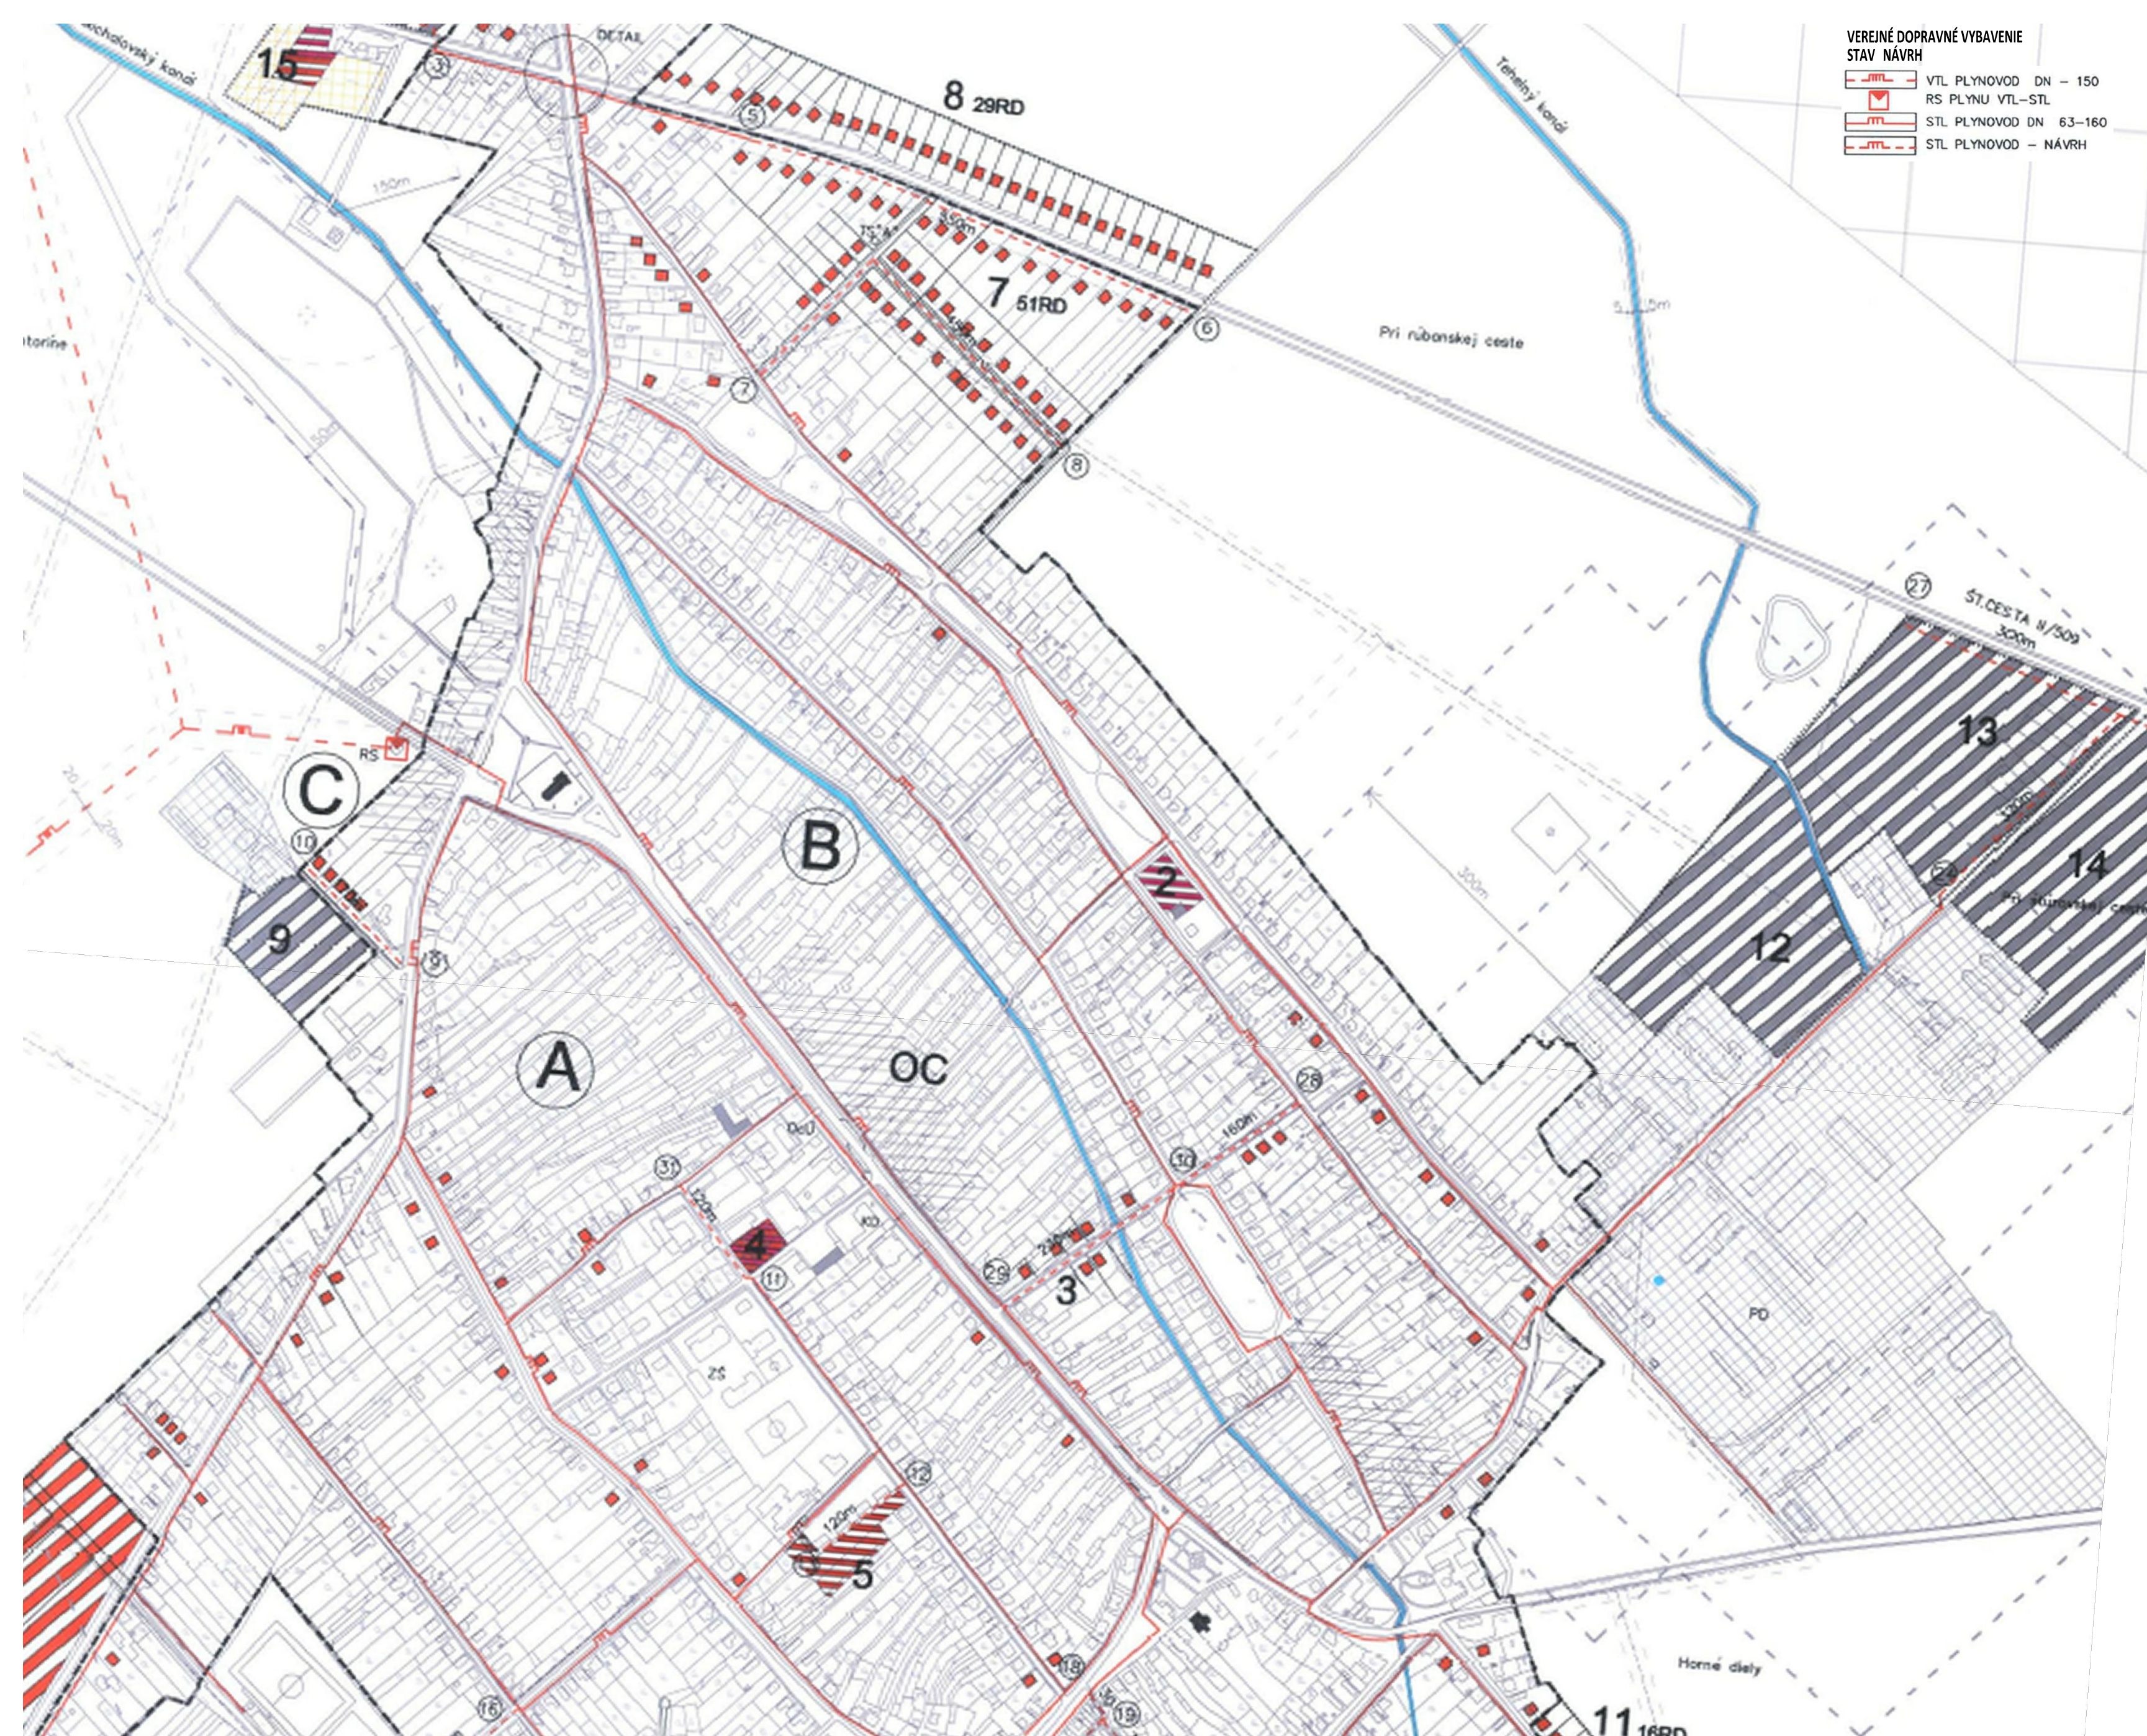

VEREJNÉ DOPRAVNÉ VYBAVENIE
STAV NÁVRH

- VTL PLYNOVOD DN – 150
- RS PLYNU VTL–STL
- STL PLYNOVOD DN 63–160
- STL PLYNOVOD – NÁVRH

VYSVETLIVKY
STAV NÁVRH

- HRANICA K.Ú. OBCE
- HRANICA ZASTAVANÉHO ÚZEMIA K 1.1.1990+NÁVRH NA ZMENU
- HRANICA CENTRÁLNEJ ZÓNY OBCE
- PLOCHY JESTVUJÚCEJ IBV + NA REKOŠTRUKCIU
- PLOCHY NAVRHOVANÝCH ROD.DOMOV DOSTAVBA + ROZVOJ–RD
- PLOCHY NÍZKOPODLAŽNÝCH BYTOVIEK – REZERVA HBV
- OBČIANSKA VYBAVENOSŤ + PLOCHY PRE ROZVOJ
- ZELEŇ – SÚKROMNÁ + ÚČELOVÁ A IZOLAČNÁ
- VEREJNÁ ZELEŇ + CINTORÍN
- VINOHRADY + LES
- PLOCHY PRE VÝROBU A SKLADOVÉ HOSP.+REZERVA
- PLOCHY PRE POĽNOHOSPODÁRSKU VÝROBU+REZERVA
- PLOCHY PRE ŠPORT A REKREÁCIU+REZERVA
- OBJEKTY PAMIATKOVO CHRÁNENÉ A PAM.ZÁUJMU
- OCHRANNÉ PÁSMO HYGIENICKÉ + VŠETKÉHO DRUHU
- VODNÉ TOKY
- ŠTÁTNÁ CESTA II.TR.+MIESTNE KOMUNIKÁCIE
- CHODNÍKY + PARKOVISKO A PLOCHY PRE DOPRAVU
- ZMIEŠANÉ ÚZEMIE