


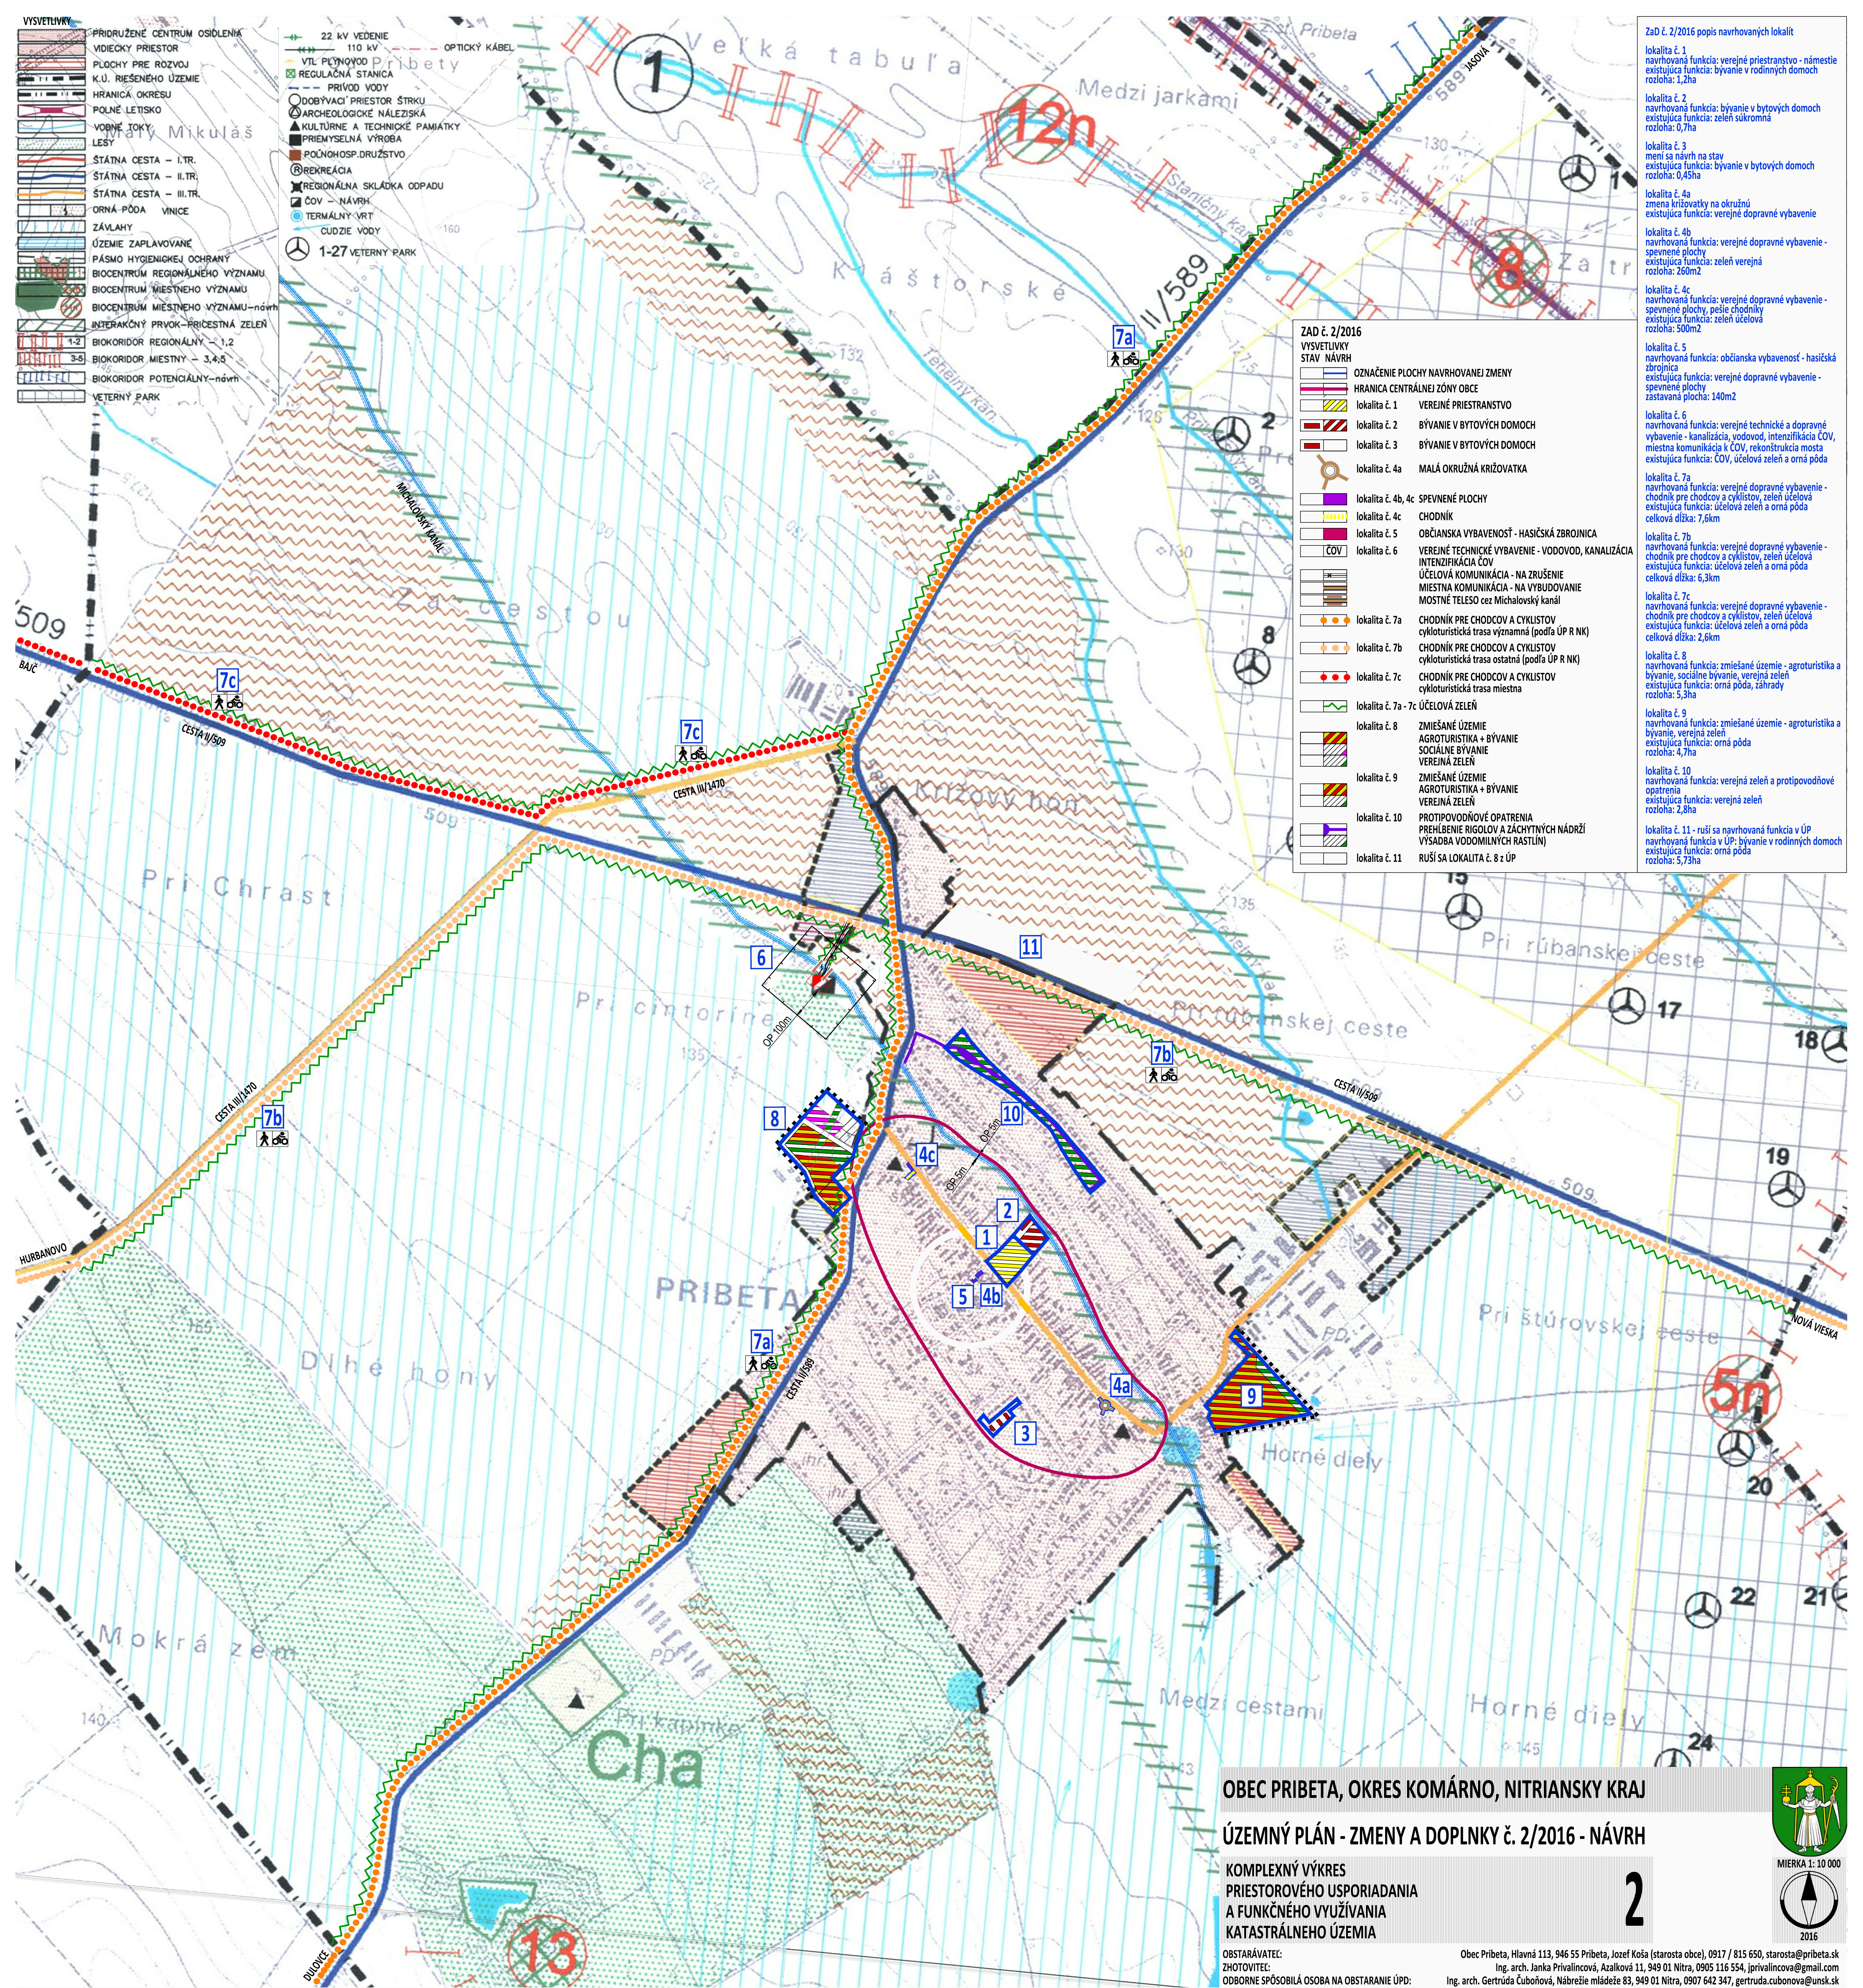

ZaD č. 2/2016 popis navrhovaných lokalít

lokalita č. 1
navrhovaná funkcia: verejný priestranstvo - námestie
existujúca funkcia: bývanie v rodinných domoch
rozloha: 1,2ha

lokalita č. 2
navrhovaná funkcia: bývanie v bytových domoch
existujúca funkcia: zelená súkromná
rozloha: 0,7ha

lokalita č. 3
mení sa návrh na stav
existujúca funkcia: bývanie v bytových domoch
rozloha: 0,45ha

lokalita č. 4a
zmena križovatky na okružnú
existujúca funkcia: verejný dopravný vybavenie

lokalita č. 4b
navrhovaná funkcia: verejný dopravný vybavenie -
spevnené plochy
existujúca funkcia: zelená verejná
rozloha: 260m²

lokalita č. 4c
navrhovaná funkcia: verejný dopravný vybavenie -
spevnené plochy, pešie chodníky
existujúca funkcia: zelená účelová
rozloha: 500m²

lokalita č. 5
navrhovaná funkcia: občianska vybavenosť - hasičská
zbrojnica
existujúca funkcia: verejný dopravný vybavenie -
spevnené plochy
zastavaná plocha: 140m²

lokalita č. 6
navrhovaná funkcia: verejný technický a dopravný
vybavenie - kanalizácia, vodovod, intenzifikácia ČOV,
miestna komunikácia k ČOV, rekonštrukcia mosta
existujúca funkcia: ČOV, účelová zelená a orná pôda

lokalita č. 7a
navrhovaná funkcia: verejný dopravný vybavenie -
chodník pre chodcov a cyklistov, zelená účelová
existujúca funkcia: účelová zelená a orná pôda
celková dĺžka: 7,6km

lokalita č. 7b
navrhovaná funkcia: verejný dopravný vybavenie -
chodník pre chodcov a cyklistov, zelená účelová
existujúca funkcia: účelová zelená a orná pôda
celková dĺžka: 6,3km

lokalita č. 7c
navrhovaná funkcia: verejný dopravný vybavenie -
chodník pre chodcov a cyklistov, zelená účelová
existujúca funkcia: účelová zelená a orná pôda
celková dĺžka: 2,6km

lokalita č. 8
navrhovaná funkcia: zmiešané územie - agroturistika a
bývanie, sociálne bývanie, verejná zelená
existujúca funkcia: orná pôda, záhrady
rozloha: 5,3ha

lokalita č. 9
navrhovaná funkcia: zmiešané územie - agroturistika a
bývanie, verejná zelená
existujúca funkcia: orná pôda
rozloha: 4,7ha

lokalita č. 10
navrhovaná funkcia: verejná zelená a protipovodňové
opatrenia
existujúca funkcia: verejná zelená
rozloha: 2,8ha

lokalita č. 11 - núsi sa navrhovaná funkcia v ÚP
navrhovaná funkcia v ÚP: bývanie v rodinných domoch
existujúca funkcia: orná pôda
rozloha: 5,73ha

OBEC PRIBETA, OKRES KOMÁRNO, NITRIANSKY KRAJ

ÚZEMNÝ PLÁN - ZMENY A DOPLNKY č. 2/2016 - NÁVRH

KOMPLEXNÝ VÝKRES
PRIESTOROVÉHO USPORIADANIA
A FUNKČNÉHO VYUŽÍVANIA
KATASTRÁLNEHO ÚZEMIA

OBSTARÁVATEL:
ZHOTOVITEĽ:
ODBORNE SPÔSOBILÁ OSOBA NA OBSTARANIE ÚPD:

Obec Pribeta, Hlavná 113, 946 55 Pribeta, Jozef Koša (starosta obce), 0917 / 815 650, starosta@pribeta.sk
Ing. arch. Janka Privalincová, Azalková 11, 949 01 Nitra, 0905 116 554, jprivalincova@gmail.com
Ing. arch. Gertrúda Čubónová, Nábřeží míšedže 83, 949 01 Nitra, 0907 642 347, gertruda.cubonova@unsk.sk



2

MIERKA 1:10 000
2016