


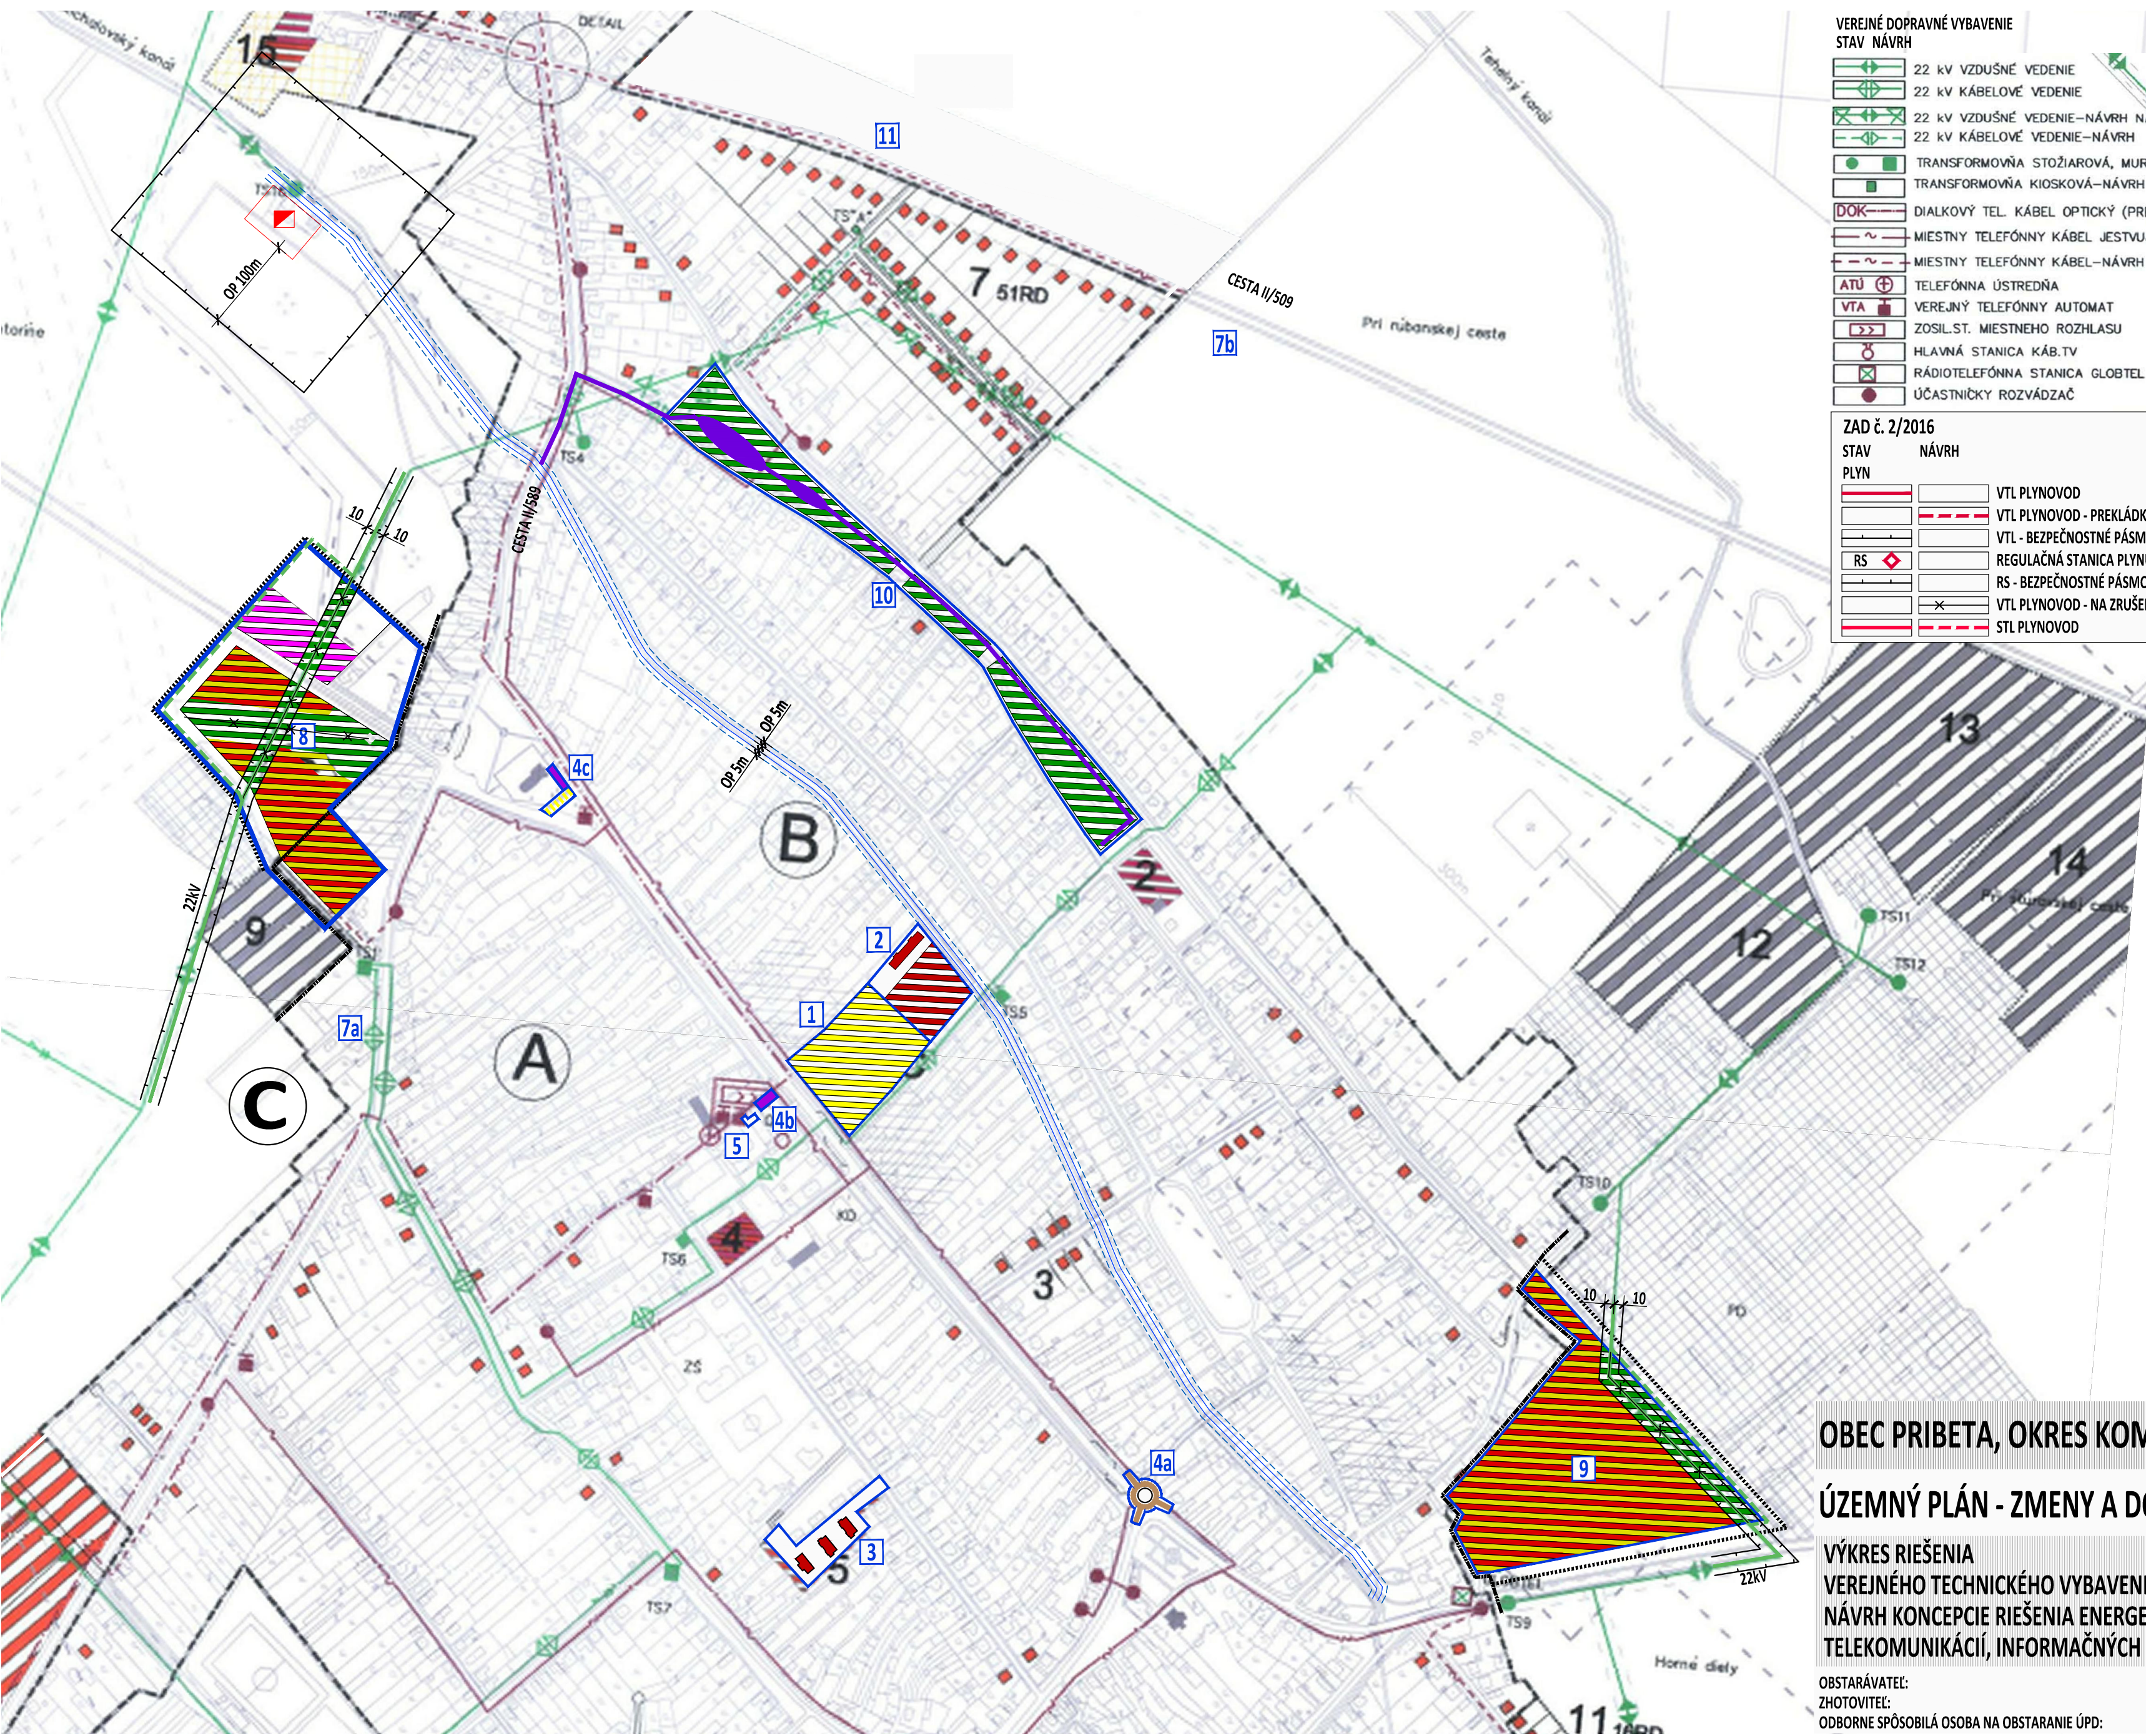

VEREJNÉ DOPRAVNÉ VYBAVENIE STAV NÁVRH	
	22 kV VZDUŠNÉ VEDENIE
	22 kV KÁBELOVÉ VEDENIE
	22 kV VZDUŠNÉ VEDENIE-NÁVRH NA DEMONTÁŽ
	22 kV KÁBELOVÉ VEDENIE-NÁVRH
	TRANSFORMOVŇA STOŽIAROVÁ, MUROVANÁ
	TRANSFORMOVŇA KIOSKOVÁ-NÁVRH
	DIALKOVÝ TEL. KÁBEL OPTICKÝ (PREDP.TRASA)
	MIESTNY TELEFÓNNY KÁBEL JESTVUJÚCI
	MIESTNY TELEFÓNNY KÁBEL-NÁVRH
	TELEFÓNNA ÚSTREDŇA
	VEREJNÝ TELEFÓNNY AUTOMAT
	ZOSIL.ST. MIESTNEHO ROZHLASU
	HĽAVNÁ STANICA KÁB.TV
	RÁDIOTELEFÓNNA STANICA GLOBTEL
	ÚČASTNÍCKY ROZVÁDZAČ
ZAD č. 2/2016 STAV NÁVRH	
PLYN	
	VTL PLYNOVOD
	VTL PLYNOVOD - PREKLÁDKA
	VTL - BEZPEČNOSTNÉ PÁSMO 20m
	REGULAČNÁ STANICA PLYNU
	RS - BEZPEČNOSTNÉ PÁSMO 50m
	VTL PLYNOVOD - NA ZRUŠENIE
	STL PLYNOVOD

VYSVETLIVKY STAV NÁVRH	
OZNAČENIE PLOCHY NAVRHOVANEJ ZMENY	
	HRANICA K.Ú. OBCE
	HRANICA ZASTAVANÉHO ÚZEMIA K 1.1.1990+NÁVRH NA ZMENU
	HRANICA CENTRÁLNEJ ZÓNY OBCE
	PLOCHY JESTVUJÚCEJ IBV + NA REKOŠTRUKCIU
	PLOCHY NAVRHOVANÝCH ROD.DOMOV DOSTAVBA + ROZVOJ-RC
	PLOCHY NÍZKOPODLAŽNÝCH BYTOVIEK - REZERVA HBV
	OBČIANSKA VYBAVENOSŤ + PLOCHY PRE ROZVOJ
	ZELEŇ - SÚKROMNÁ + ÚČELOVÁ A IZOLAČNÁ
	VEREJNÁ ZELEŇ + CINTORÍN
	VINOHRADY + LES
	PLOCHY PRE VÝROBU A SKLADOVÉ HOSP.+REZERVA
	PLOCHY PRE POĽNOHOSPODÁRSKU VÝROBU+REZERVA
	PLOCHY PRE ŠPORT A REKREÁCIU+REZERVA
	OBJEKTY PAMIATKOVO CHRÁNENÉ A PAM.ZÁUJMU
	OCHRANNÉ PÁSMO HYGIENICKE + VŠETKEHO DRUHU
	VODNÉ TOKY
	ŠTÁTNÁ CESTA II.TR.+MIESTNE KOMUNIKÁCIE
	CHODNÍKY + PARKOVISKO A PLOCHY PRE DOPRAVU
	ZMIEŠANÉ ÚZEMIE

ZAD č. 2/2016 VYSVETLIVKY STAV NÁVRH	
OZNAČENIE PLOCHY NAVRHOVANEJ ZMENY	
	lokalita č. 1 VEREJNÉ PRIESTRANSTVO
	lokalita č. 2 BÝVANIE V BYTOVÝCH DOMOCH
	lokalita č. 3 BÝVANIE V BYTOVÝCH DOMOCH
	lokalita č. 4a MALÁ OKRUŽNÁ KRIŽOVATKA
	lokalita č. 4b, 4c SPEVNENÉ PLOCHY
	lokalita č. 4c CHODNÍK
	lokalita č. 5 OBČIANSKA VYBAVENOSŤ - HASIČSKÁ ZBROJNICA
	lokalita č. 6 VEREJNÉ TECHNICKÉ VYBAVENIE - VODOVOD, KANALIZÁCIA INTENZIFIKÁCIA ČOV
	lokalita č. 7a - 7c CHODNÍK PRE CHODCOV A CYKLISTOV ÚČELOVÁ ZELEŇ
	lokalita č. 8 ZMIEŠANÉ ÚZEMIE AGROTURISTIKA + BÝVANIE SOCIÁLNE BÝVANIE VEREJNÁ ZELEŇ
	lokalita č. 9 ZMIEŠANÉ ÚZEMIE AGROTURISTIKA + BÝVANIE VEREJNÁ ZELEŇ
	lokalita č. 10 PROTIPOVODŇOVÉ OPATRENIA PREHĽBENIE RIGOLOV A ZÁCHYTŇNÝCH NÁDRŽÍ VÝSADBA VODOMILNÝCH RASTLÍN
	lokalita č. 11 RUŠÍ SA LOKALITA č. 8 z ÚP

OBEC PRIBETA, OKRES KOMÁRNO, NITRIANSKY KRAJ

ÚZEMNÝ PLÁN - ZMENY A DOPLNKY č. 2/2016 - NÁVRH

VÝKRES RIEŠENIA
VEREJNÉHO TECHNICKÉHO VYBAVENIA
NÁVRH KONCEPCIE RIEŠENIA ENERGETIKY - ELEKTRO,
TELEKOMUNIKÁCIÍ, INFORMAČNÝCH SIETÍ A ICH ZARIADENÍ

6

