


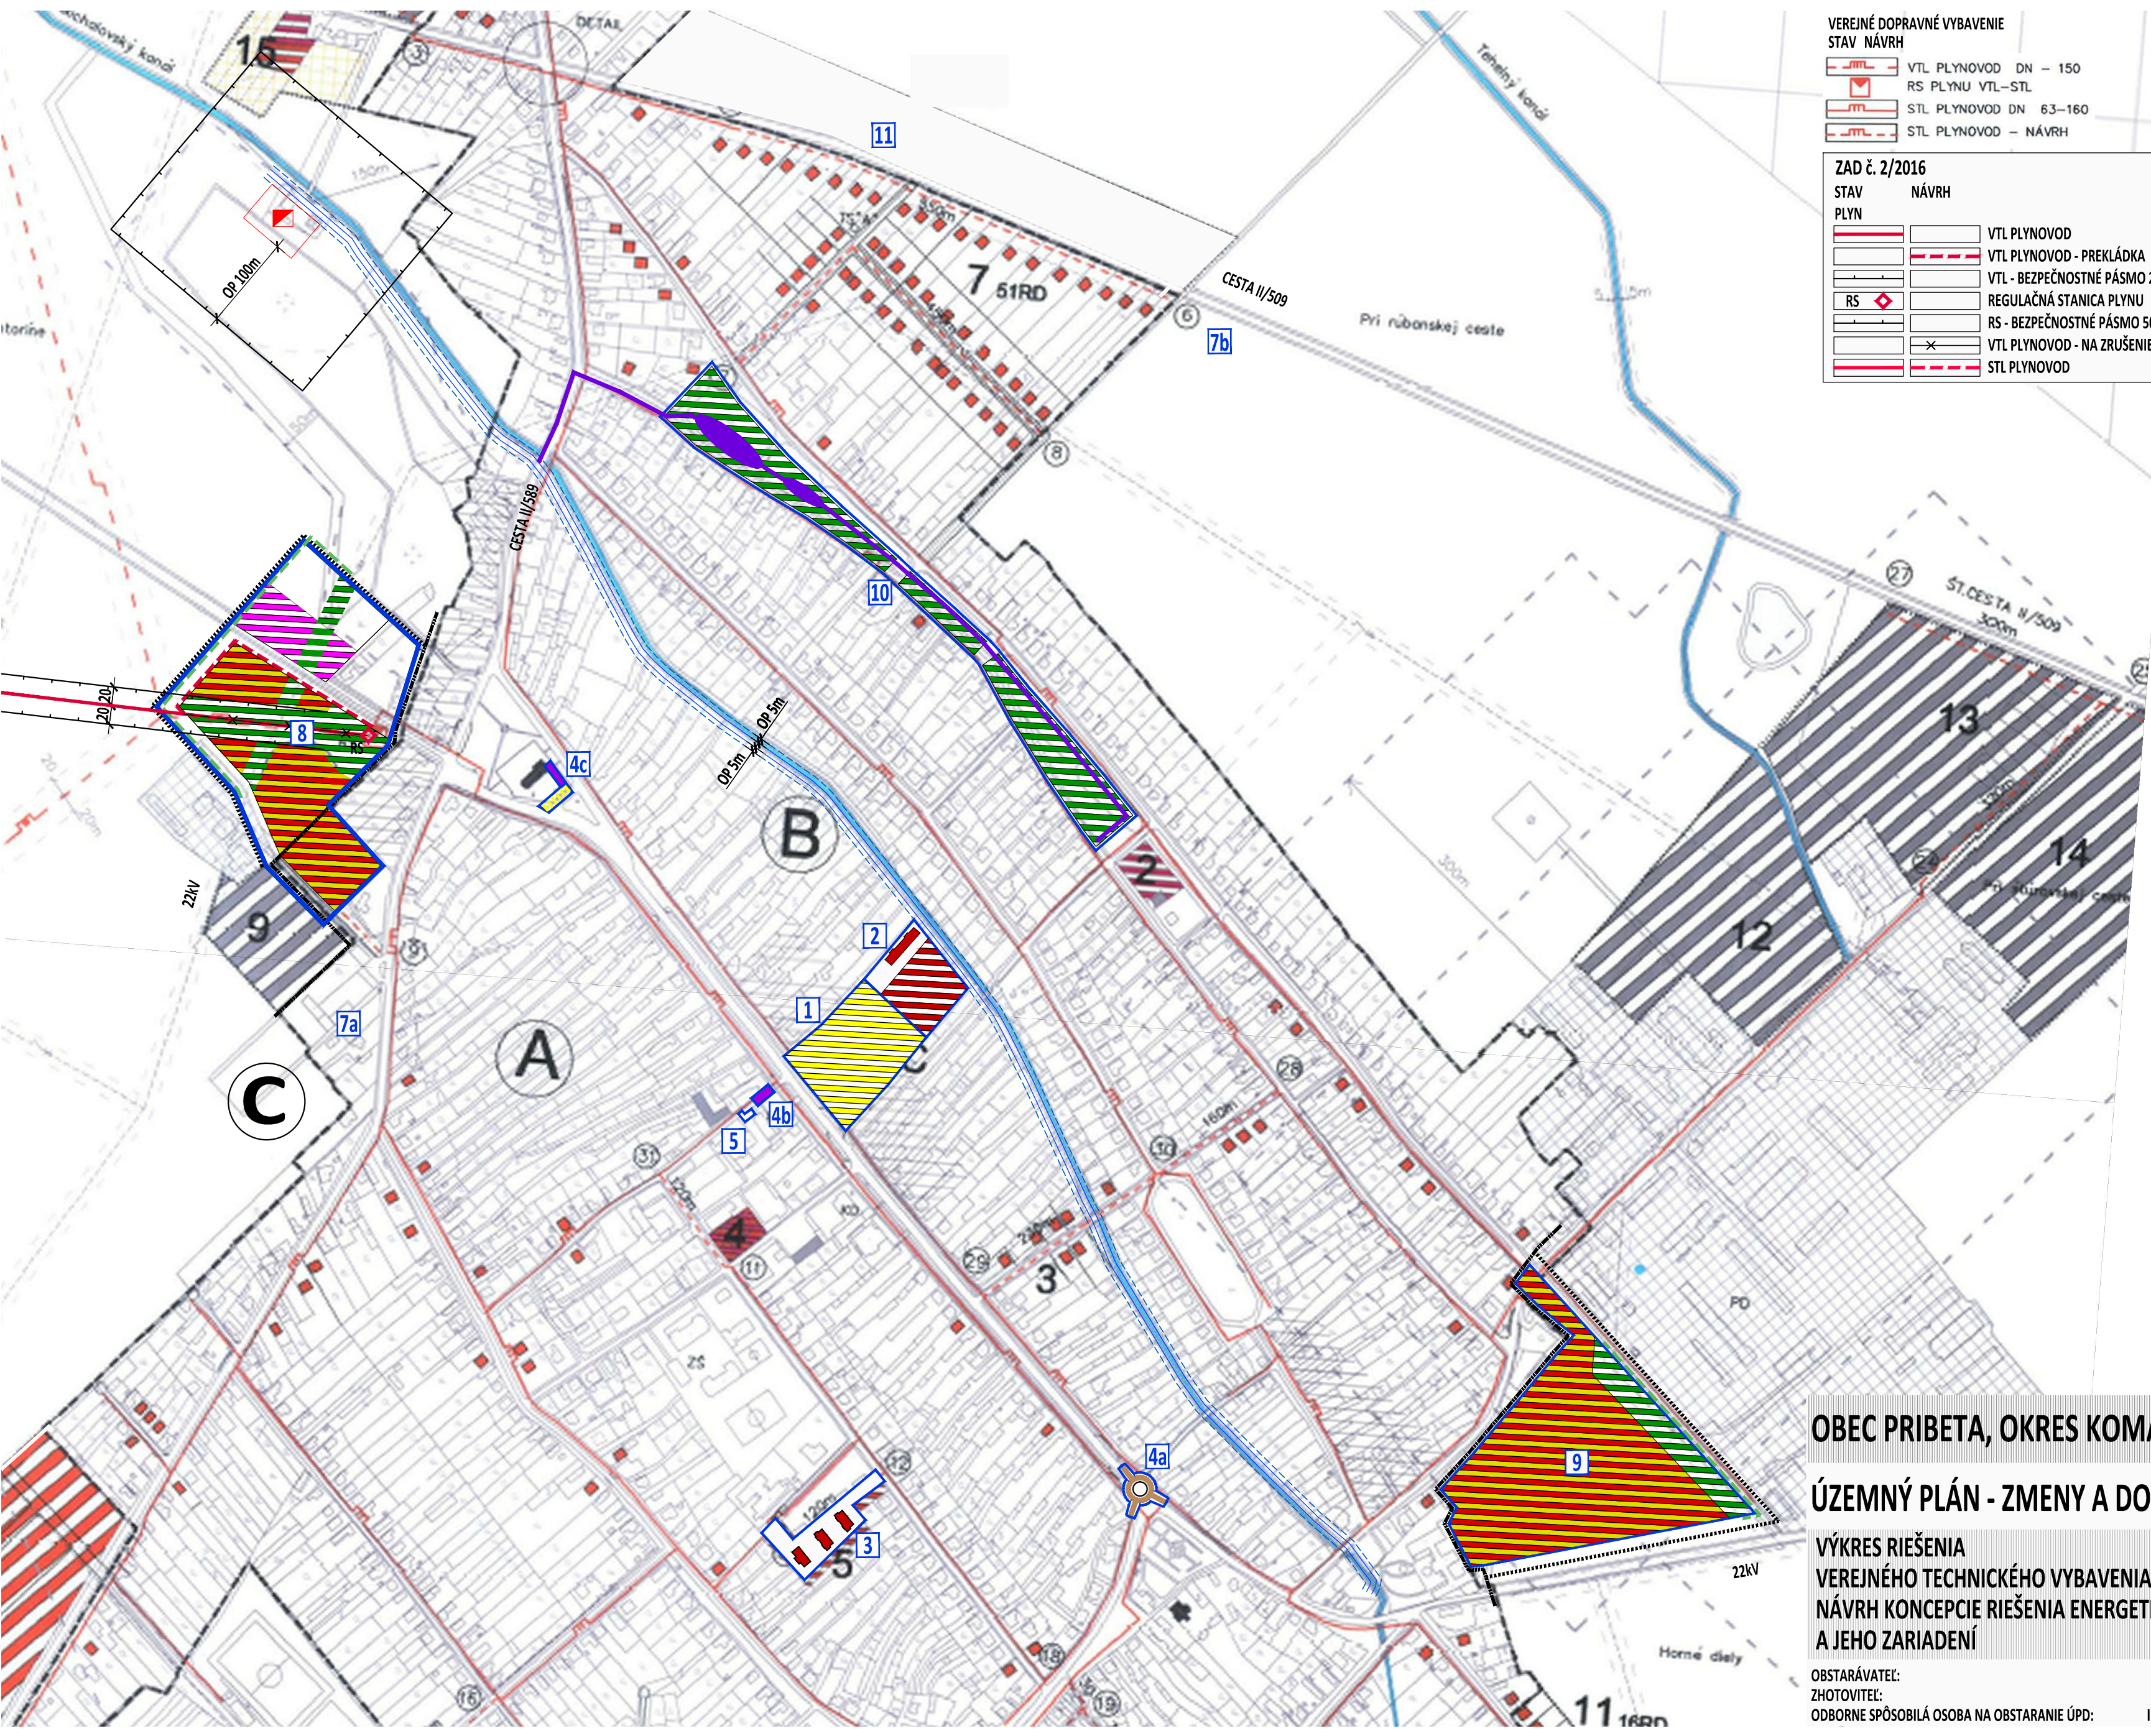

VEREJNÉ DOPRAVNÉ VYBAVENIE
STAV NÁVRH

VTL PLYNOVOD DN – 150
RS PLYNU VTL–STL
STL PLYNOVOD DN 63–160
STL PLYNOVOD – NÁVRH

ZAD č. 2/2016
STAV NÁVRH
PLYN

VTL PLYNOVOD
VTL PLYNOVOD - PREKLÁDKA
VTL - BEZPEČNOSTNÉ PÁSMO 20m
REGULAČNÁ STANICA PLYNU
RS - BEZPEČNOSTNÉ PÁSMO 50m
VTL PLYNOVOD - NA ZRUŠENIE
STL PLYNOVOD

VYSVETLIVKY
STAV NÁVRH

HRANICA K.Ú. OBCE
HRANICA ZASTAVANÉHO ÚZEMIA K 1.1.1990+NÁVRH NA ZMENU
HRANICA CENTRÁLNEJ ZÓNY OBCE
PLOCHY JESTVUJÚCEJ IBV + NA REKOŠTRUKCIU
PLOCHY NAVRHOVANÝCH ROD.DOMOV DOSTAVBA + ROZVOJ–RD
PLOCHY NÍZKOPODLAŽNÝCH BYTOVIEK – REZERVA HBV
OBČIANSKA VYBAVENOSŤ + PLOCHY PRE ROZVOJ
ZELEŇ – SÚKROMNÁ + ÚČELOVÁ A IZOLAČNÁ
VEREJNÁ ZELEŇ + CINTORIÁN
VINOHRADY + LES
PLOCHY PRE VÝROBU A SKLADOVÉ HOSP.+REZERVA
PLOCHY PRE POĽNOHOSPODÁRSKU VÝROBU+REZERVA
PLOCHY PRE ŠPORT A REKREAČIU+REZERVA
OBJEKTY PAMIATKOVO CHRÁNENÉ A PAM.ZÁUJMU
OCHRANNÉ PÁSMO HYGIENICKÉ + VŠETKÉHO DRUHU
VODNÉ TOKY
ŠTÁTNÁ CESTA II.TR.+MIESTNE KOMUNIKÁCIE
CHODNÍKY + PARKOVSKO A PLOCHY PRE DOPRAVU
ZMIEŠANÉ ÚZEMIE

ZAD č. 2/2016
VYSVETLIVKY
STAV NÁVRH

OZNAČENIE PLOCHY NAVRHOVANEJ ZMENY

lokalita č. 1 VEREJNÉ PRIESTRANSTVO
lokalita č. 2 BÝVANIE V BYTOVÝCH DOMOCH
lokalita č. 3 BÝVANIE V BYTOVÝCH DOMOCH
lokalita č. 4a MALÁ OKRUŽNÁ KRIŽOVATKA
lokalita č. 4b, 4c SPEVNENÉ PLOCHY
lokalita č. 4c CHODNÍK
lokalita č. 5 OBČIANSKA VYBAVENOSŤ - HASIČSKÁ ZBROJNICA
lokalita č. 6 VEREJNÉ TECHNICKÉ VYBAVENIE - VODOVOD, KANALIZÁCIA INTENZIFIKÁCIA ČOV
lokalita č. 7a - 7c CHODNÍK PRE CHODCOV A CYKLISTOV ÚČELOVÁ ZELEŇ
lokalita č. 8 ZMIEŠANÉ ÚZEMIE AGROTURISTIKA + BÝVANIE SOCIÁLNE BÝVANIE VEREJNÁ ZELEŇ
lokalita č. 9 ZMIEŠANÉ ÚZEMIE AGROTURISTIKA + BÝVANIE VEREJNÁ ZELEŇ
lokalita č. 10 PROTIPOVODŇOVÉ OPATRENIA PREHLBENIE RIGOLOV A ZÁCHYTNÝCH NÁDRŽÍ VÝSADBA VODOMILNÝCH RASTLÍN
lokalita č. 11 RUŠÍ SA LOKALITA č. 8 z ÚP

OBEC PRIBETA, OKRES KOMÁRNO, NITRIANSKY KRAJ

ÚZEMNÝ PLÁN - ZMENY A DOPLNKY č. 2/2016 - NÁVRH

VÝKRES RIEŠENIA
VEREJNÉHO TECHNICKÉHO VYBAVENIA - ENERGETIKA
NÁVRH KONCEPCIE RIEŠENIA ENERGETIKY - PLYN
A JEHO ZARIADENÍ

7

OBSTARÁVATEL:
ZHOTOVITEĽ:
ODBORNE SPÔSOBILÁ OSOBA NA OBSTARANIE ÚPD:

Obec Pribeta, Hlavná 113, 946 55 Pribeta, Jozef Koša (starosta obce), 0917 / 815 650, starosta@pribeta.sk
Ing. arch. Janka Privalincová, Azalková 11, 949 01 Nitra, 0905 116 554, jprivalincova@gmail.com
Ing. arch. Gertrúda Čuboňová, Nábřeží mládeže 83, 949 01 Nitra, 0907 642 347, gertruda.cubonova@unsk.sk

