


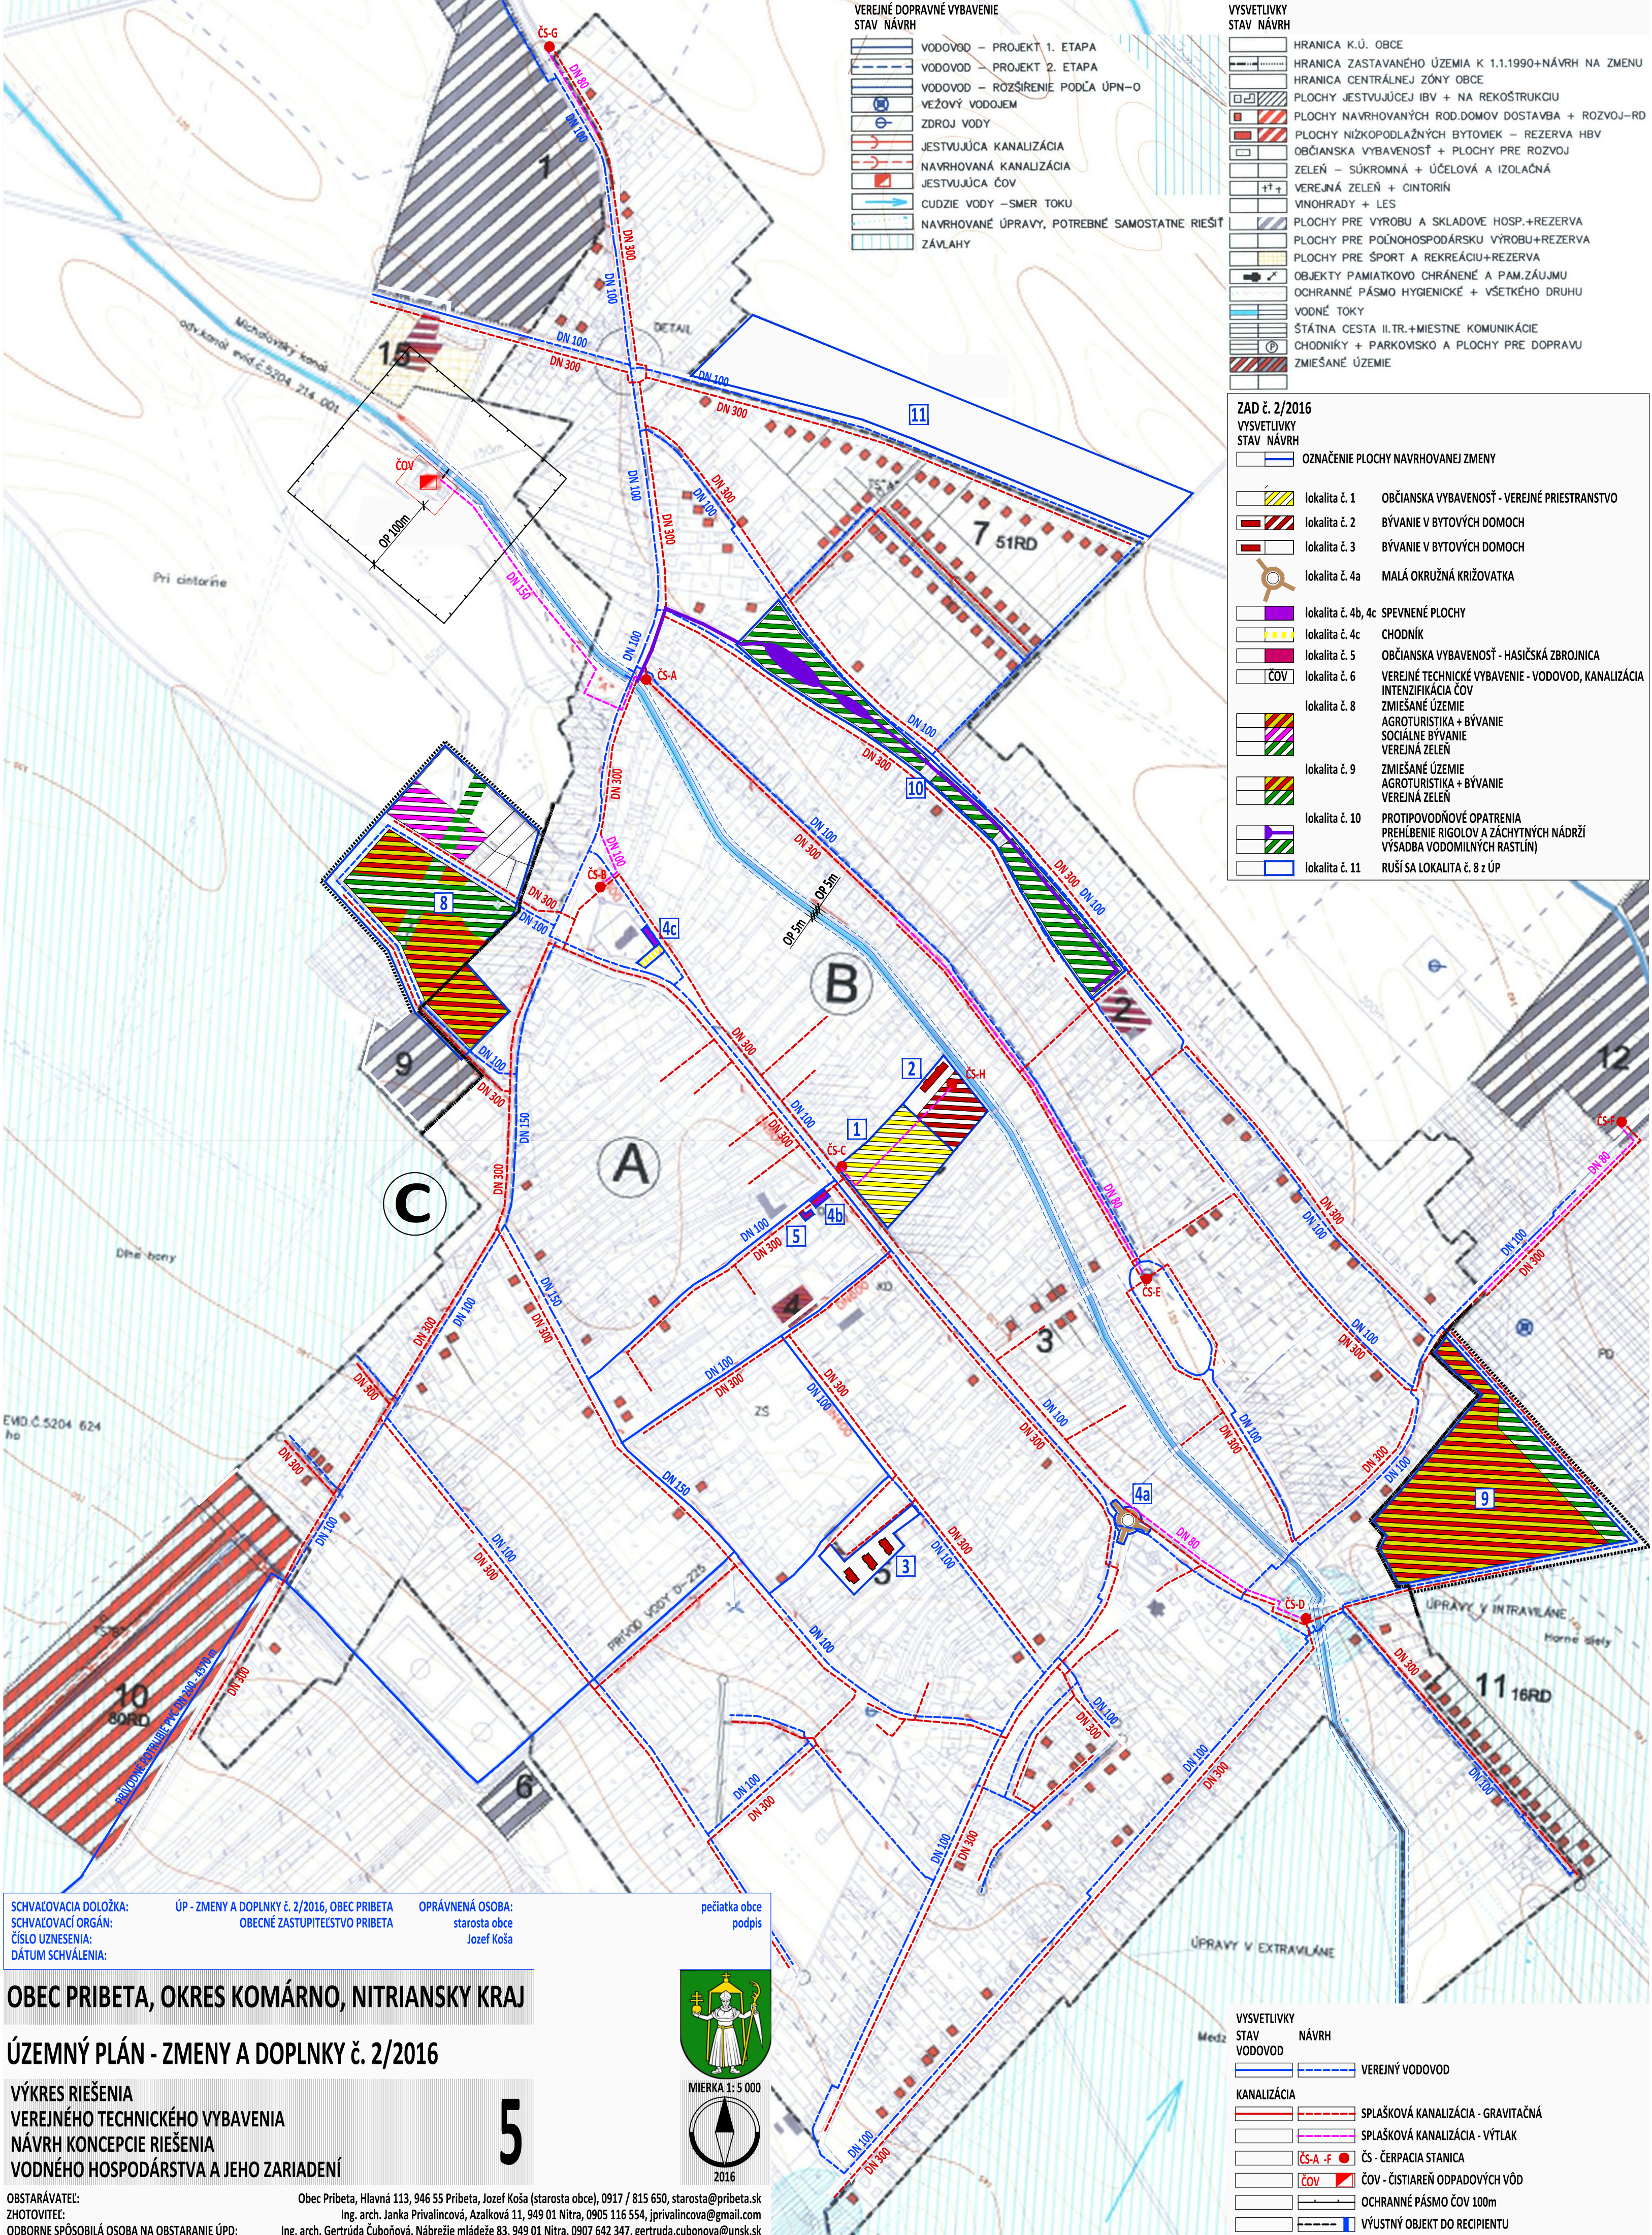

VEREJNÉ DOPRAVNÉ VYBAVENIE STAV NÁVRH	
	VODOVOD – PROJEKT 1. ETAPA
	VODOVOD – PROJEKT 2. ETAPA
	VODOVOD – ROZŠÍRENIE PODĽA ÚPN–O
	VEŽOVÝ VODOJEM
	ZDROJ VODY
	JESTVUJÚCA KANALIZÁCIA
	NAVROHOVANÁ KANALIZÁCIA
	JESTVUJÚCA ČOV
	CUDZIE VODY –SMER TOKU
	NAVROHOVANÉ ÚPRAVY, POTREBNÉ SAMOSTATNE RIEŠIŤ
	ZÁVLAHY

VYSVETLIVKY STAV NÁVRH	
	HRANICA K.Ú. OBCE
	HRANICA ZASTAVANÉHO ÚZEMIA K 1.1.1990+NÁVRH NA ZMENU
	HRANICA CENTRÁLNEJ ZÓNY OBCE
	PLOCHY JESTVUJÚCEJ IBV + NA REKOŠTRUKCIU
	PLOCHY NAVROHOVANÝCH ROD.DOMOV DOSTAVBA + ROZVOJ–RD
	PLOCHY NÍZKOPODLAŽNÝCH BYTOVIEK – REZERVA HBV
	OBČIANSKA VYBAVENOSŤ + PLOCHY PRE ROZVOJ
	ZELEŇ – SÚKROMNÁ + ÚČELOVÁ A IZOLAČNÁ
	VEREJNÁ ZELEŇ + CINTORIŇ
	VINOHRADY + LES
	PLOCHY PRE VÝROBU A SKLADOVE HOSP.+REZERVA
	PLOCHY PRE POĽNOHOSPODÁRSKU VÝROBU+REZERVA
	PLOCHY PRE ŠPORT A REKREÁCIU+REZERVA
	OBJEKTY PAMIATKOVO CHRÁNENÉ A PAM.ZÁUJMU
	OCHRANNÉ PÁSMO HYGIENICKÉ + VŠETKÉHO DRUHU
	VODNÉ TOKY
	ŠTÁTNÁ CESTA II.TR.+MIESTNE KOMUNIKÁCIE
	CHODNÍKY + PARKOVISKO A PLOCHY PRE DOPRAVU
	ZMIEŠANÉ ÚZEMIE

ZAD.č. 2/2016 VYSVETLIVKY STAV NÁVRH	
	OZNAČENIE PLOCHY NAVROHOVANEJ ZMENY
	lokalita č. 1
	lokalita č. 2
	lokalita č. 3
	lokalita č. 4a
	lokalita č. 4b, 4c
	lokalita č. 4c
	lokalita č. 5
	lokalita č. 6
	lokalita č. 8
	lokalita č. 9
	lokalita č. 10
	lokalita č. 11
	OBČIANSKA VYBAVENOSŤ - VEREJNÉ PRIESTRANSTVO
	BÝVANIE V BYTOVÝCH DOMOCH
	BÝVANIE V BYTOVÝCH DOMOCH
	MALÁ OKRUŽNÁ KRIŽOVATKA
	SPEVNENÉ PLOCHY
	CHODNÍK
	OBČIANSKA VYBAVENOSŤ - HASIČSKÁ ZBROJNICA
	VEREJNÉ TECHNICKÉ VYBAVENIE - VODOVOD, KANALIZÁCIA INTENZIFIKÁCIA ČOV
	ZMIEŠANÉ ÚZEMIE AGROTURISTIKA + BÝVANIE
	SOCIÁLNE BÝVANIE VEREJNÁ ZELEŇ
	ZMIEŠANÉ ÚZEMIE AGROTURISTIKA + BÝVANIE VEREJNÁ ZELEŇ
	PROTIPOVODŇOVÉ OPATRENIA PREHLBENIE RIGOLOV A ZÁCHYTŇNÝCH NÁDRŽÍ VÝSADBA VODOMILNÝCH RASTLÍN)
	RUŠI SA LOKALITA č. 8 z ÚP

SCHVALOVACIA DOLOŽKA:
SCHVALOVACÍ ORGÁN:
ČÍSLO UZNESENIA:
DÁTUM SCHVÁLENIA:

ÚP - ZMENY A DOPLNKY č. 2/2016, OBEC PRIBETA
OBECNÉ ZASTUPITEĽSTVO PRIBETA

OPRÁVNENÁ OSOBA:
starosta obce
Jozef Koša

pečiatka obce
podpis

OBEC PRIBETA, OKRES KOMÁRNO, NITRIANSKY KRAJ

ÚZEMNÝ PLÁN - ZMENY A DOPLNKY č. 2/2016

VÝKRES RIEŠENIA
VEREJNÉHO TECHNICKÉHO VYBAVENIA
NÁVRH KONCEPCIE RIEŠENIA
VODNÉHO HOSPODÁRSTVA A JEHO ZARIADENÍ

5

OBSTARÁVATEĽ:
ZHOTOVITEĽ:
ODBORNE SPÔSOBILÁ OSOBA NA OBSTARANIE ÚPD:

Obec Pribeta, Hlavná 113, 946 55 Pribeta, Jozef Koša (starosta obce), 0917 / 815 650, starosta@pribeta.sk
Ing. arch. Janka Privalincová, Azalková 11, 949 01 Nitra, 0905 116 554, jprivalincova@gmail.com
Ing. arch. Gertrúda Čuboňová, Nábřeží mládeže 83, 949 01 Nitra, 0907 642 347, gertruda.cubonova@unsk.sk



VYSVETLIVKY STAV NÁVRH	
	VODOVOD
	VEREJNÝ VODOVOD
	KANALIZÁCIA
	SPLAŠKOVÁ KANALIZÁCIA - GRAVITAČNÁ
	SPLAŠKOVÁ KANALIZÁCIA - VÝTLAK
	ČS-A - ČS - ČERPACIA STANICA
	ČOV - ČISTIAREŇ ODPAĎOVÝCH VÔD
	OCHRANNÉ PÁSMO ČOV 100m
	VÝUSTNÝ OBJEKT DO RECIPIENTU