


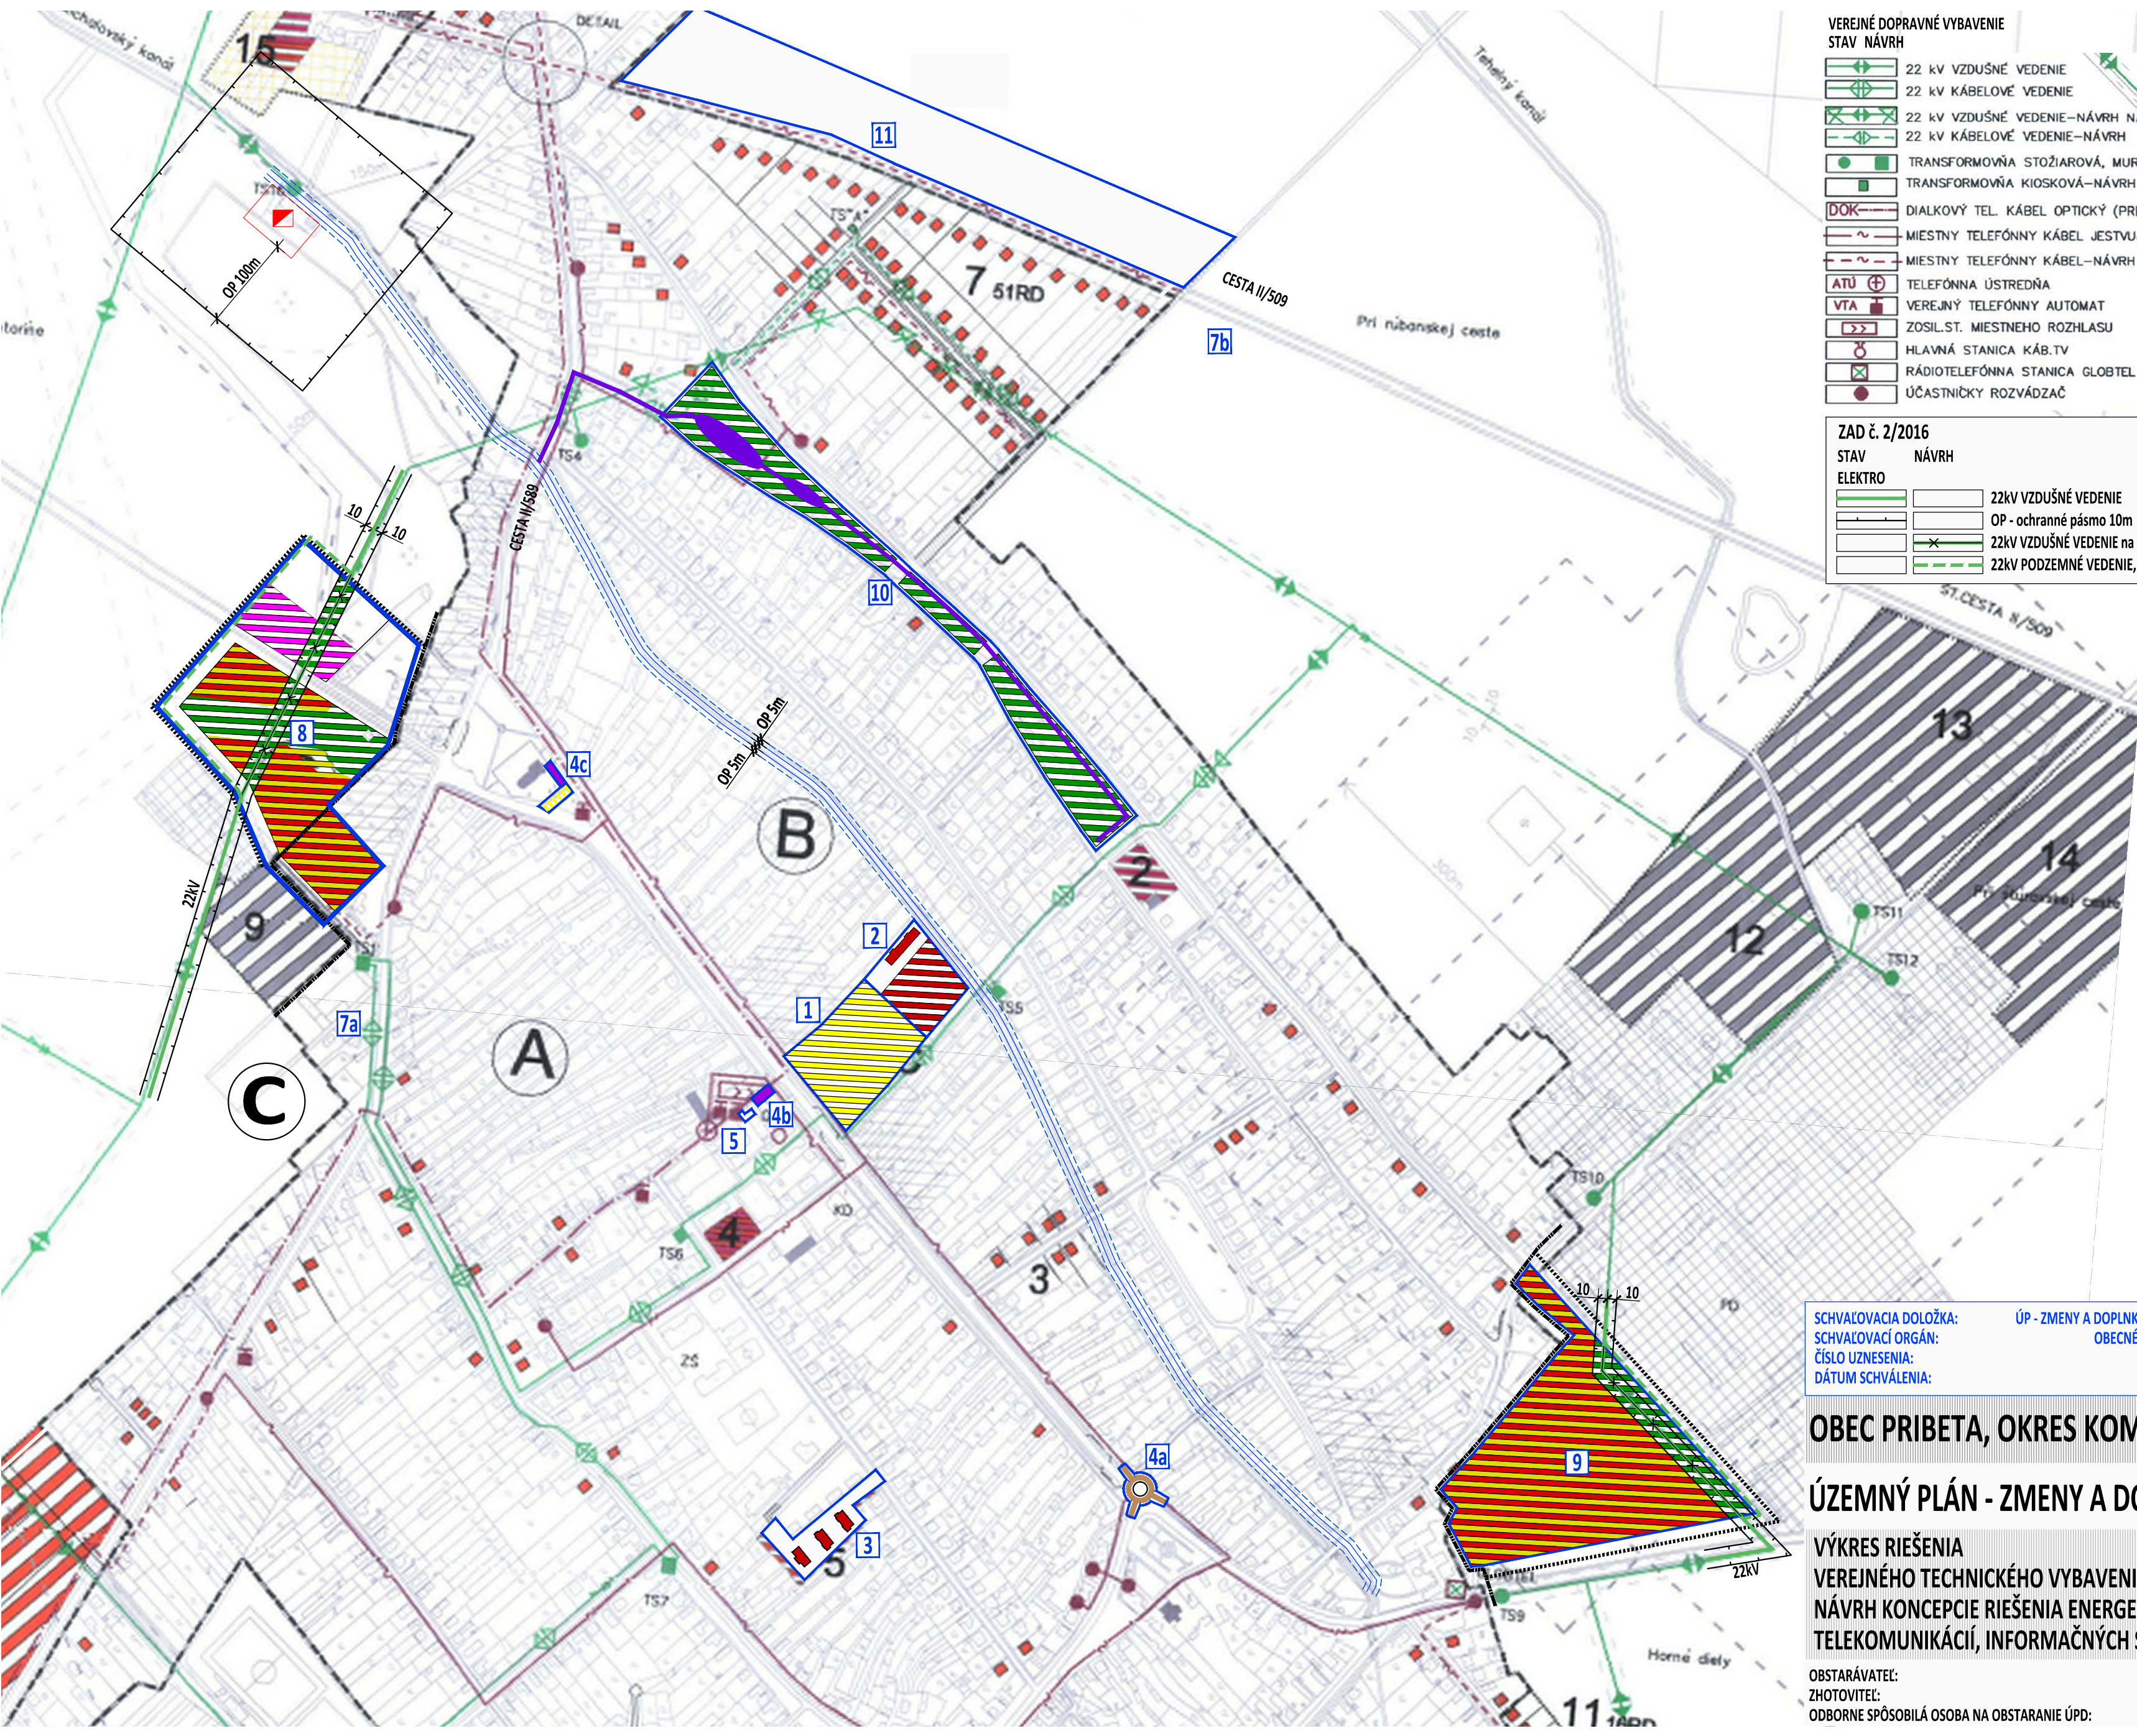

VEREJNÉ DOPRAVNÉ VYBAVENIE STAV NÁVRH	
	22 kV VZDUŠNÉ VEDENIE
	22 kV KÁBELOVÉ VEDENIE
	22 kV VZDUŠNÉ VEDENIE-NÁVRH NA DEMONTÁŽ
	22 kV KÁBELOVÉ VEDENIE-NÁVRH
	TRANSFORMOVŇA STOŽIAROVÁ, MUROVANÁ
	TRANSFORMOVŇA KIOSKOVÁ-NÁVRH
	DIALKOVÝ TEL. KÁBEL OPTICKÝ (PREDP. TRASA)
	MIESTNY TELEFÓNNY KÁBEL JESTVUJÚCI
	MIESTNY TELEFÓNNY KÁBEL-NÁVRH
	TELEFÓNNA ÚSTREDŇA
	VEREJNÝ TELEFÓNNY AUTOMAT
	ZOSIL. ST. MIESTNEHO ROZHLASU
	RÁDIOTELEFÓNNA STANICA GLOBTEL
	ÚČASTNÍČKY ROZVÁDZAČ

ZAD. č. 2/2016 STAV NÁVRH ELEKTRO	
	22KV VZDUŠNÉ VEDENIE
	OP - ochranné pásmo 10m
	22KV VZDUŠNÉ VEDENIE na zrušenie
	22KV PODZEMNÉ VEDENIE, OP 1m

VYSVETLIVKY STAV NÁVRH	
	HRANICA K.Ú. OBCE
	HRANICA ZASTAVANÉHO ÚZEMIA K 1.1.1990+NÁVRH NA ZMENU
	HRANICA CENTRÁLNEJ ZÓNY OBCE
	PLOCHY JESTVUJÚCEJ IBV + NA REKOŠTRUKCIU
	PLOCHY NAVRHOVANÝCH ROD.DOMOV DOSTAVBA + ROZVOJ-RC
	PLOCHY NÍZKOPODLAŽNÝCH BYTOVIEK - REZERVA HBV
	OBČIANSKA VYBAVENOSŤ + PLOCHY PRE ROZVOJ
	ZELEŇ - SÚKROMNÁ + ÚČELOVÁ A IZOLAČNÁ
	VEREJNÁ ZELEŇ + CINTORÍN
	VINOHRADY + LES
	PLOCHY PRE VÝROBU A SKLADOVÉ HOSP.+REZERVA
	PLOCHY PRE POĽNOHOSPODÁRSKU VÝROBU+REZERVA
	PLOCHY PRE ŠPORT A REKREÁCIU+REZERVA
	OBJEKTY PAMIATKOVO CHRÁNENÉ A PAM.ZÁUJMU
	OCHRANNÉ PÁSMO HYGIENICKÉ + VŠETKÉHO DRUHU
	VODNÉ TOKY
	ŠTÁTNÁ CESTA II.TR.+MIESTNE KOMUNIKÁCIE
	CHODNÍKY + PARKOVISKO A PLOCHY PRE DOPRAVU
	ZMIEŠANÉ ÚZEMIE

ZAD. č. 2/2016 VYSVETLIVKY STAV NÁVRH	
	OZNAČENIE PLOCHY NAVRHOVANEJ ZMENY
	lokalita č. 1 OBČIANSKA VYBAVENOSŤ - VEREJNÉ PRIESTRANSTVO
	lokalita č. 2 BÝVANIE V BYTOVÝCH DOMOCH
	lokalita č. 3 BÝVANIE V BYTOVÝCH DOMOCH
	lokalita č. 4a MALÁ OKRUŽNÁ KRIŽOVATKA
	lokalita č. 4b, 4c SPEVNENÉ PLOCHY
	lokalita č. 4c CHODNÍK
	lokalita č. 5 OBČIANSKA VYBAVENOSŤ - HASIČSKÁ ZBRJOJNICA
	lokalita č. 6 VEREJNÉ TECHNICKÉ VYBAVENIE - VODOVOD, KANALIZÁCIA
	lokalita č. 8 ZMIEŠANÉ ÚZEMIE AGROTURISTIKA + BÝVANIE SOCIÁLNE BÝVANIE VEREJNÁ ZELEŇ
	lokalita č. 9 ZMIEŠANÉ ÚZEMIE AGROTURISTIKA + BÝVANIE VEREJNÁ ZELEŇ
	lokalita č. 10 PROTIPOVODŇOVÉ OPATRENIA PREHLBENIE RIGOLOV A ZÁCHYTNYCH NÁDRŽÍ VÝSADBA VODOMILNÝCH RASTLÍN)
	lokalita č. 11 RUŠÍ SA LOKALITA č. 8 z ÚP

SCHVALOVACIA DOLOŽKA:
SCHVALOVACÍ ORGÁN:
ČÍSLO UZNESENIA:
DÁTUM SCHVÁLENIA:

ÚP - ZMENY A DOPLNKY č. 2/2016, OBEC PRIBETA
OBECNÉ ZASTUPITELSTVO PRIBETA

OPRÁVNENÁ OSOBA:
starosta obce
Jozef Koša

pečiatka obce
podpis

OBEC PRIBETA, OKRES KOMÁRNO, NITRIANSKY KRAJ

ÚZEMNÝ PLÁN - ZMENY A DOPLNKY č. 2/2016

VÝKRES RIEŠENIA
VEREJNÉHO TECHNICKÉHO VYBAVENIA
NÁVRH KONCEPCIE RIEŠENIA ENERGETIKY - ELEKTRO,
TELEKOMUNIKÁCIÍ, INFORMAČNÝCH SIETÍ A ICH ZARIADENÍ

6

OBSTARÁVATEL:
ZHOTOVITEL:
ODBORNE SPÓSobilá OSOBA NA OBSTARANIE ÚPD:

Obec Pribeta, Hlavná 113, 946 55 Pribeta, Jozef Koša (starosta obce), 0917 / 815 650, starosta@pribeta.sk
Ing. arch. Janka Privalincová, Azalková 11, 949 01 Nitra, 0905 116 554, jprivalincova@gmail.com
Ing. arch. Gertrúda Čuboňová, Nábřeží mládeže 83, 949 01 Nitra, 0907 642 347, gertruda.cubonova@unsk.sk

