



# Pribeta

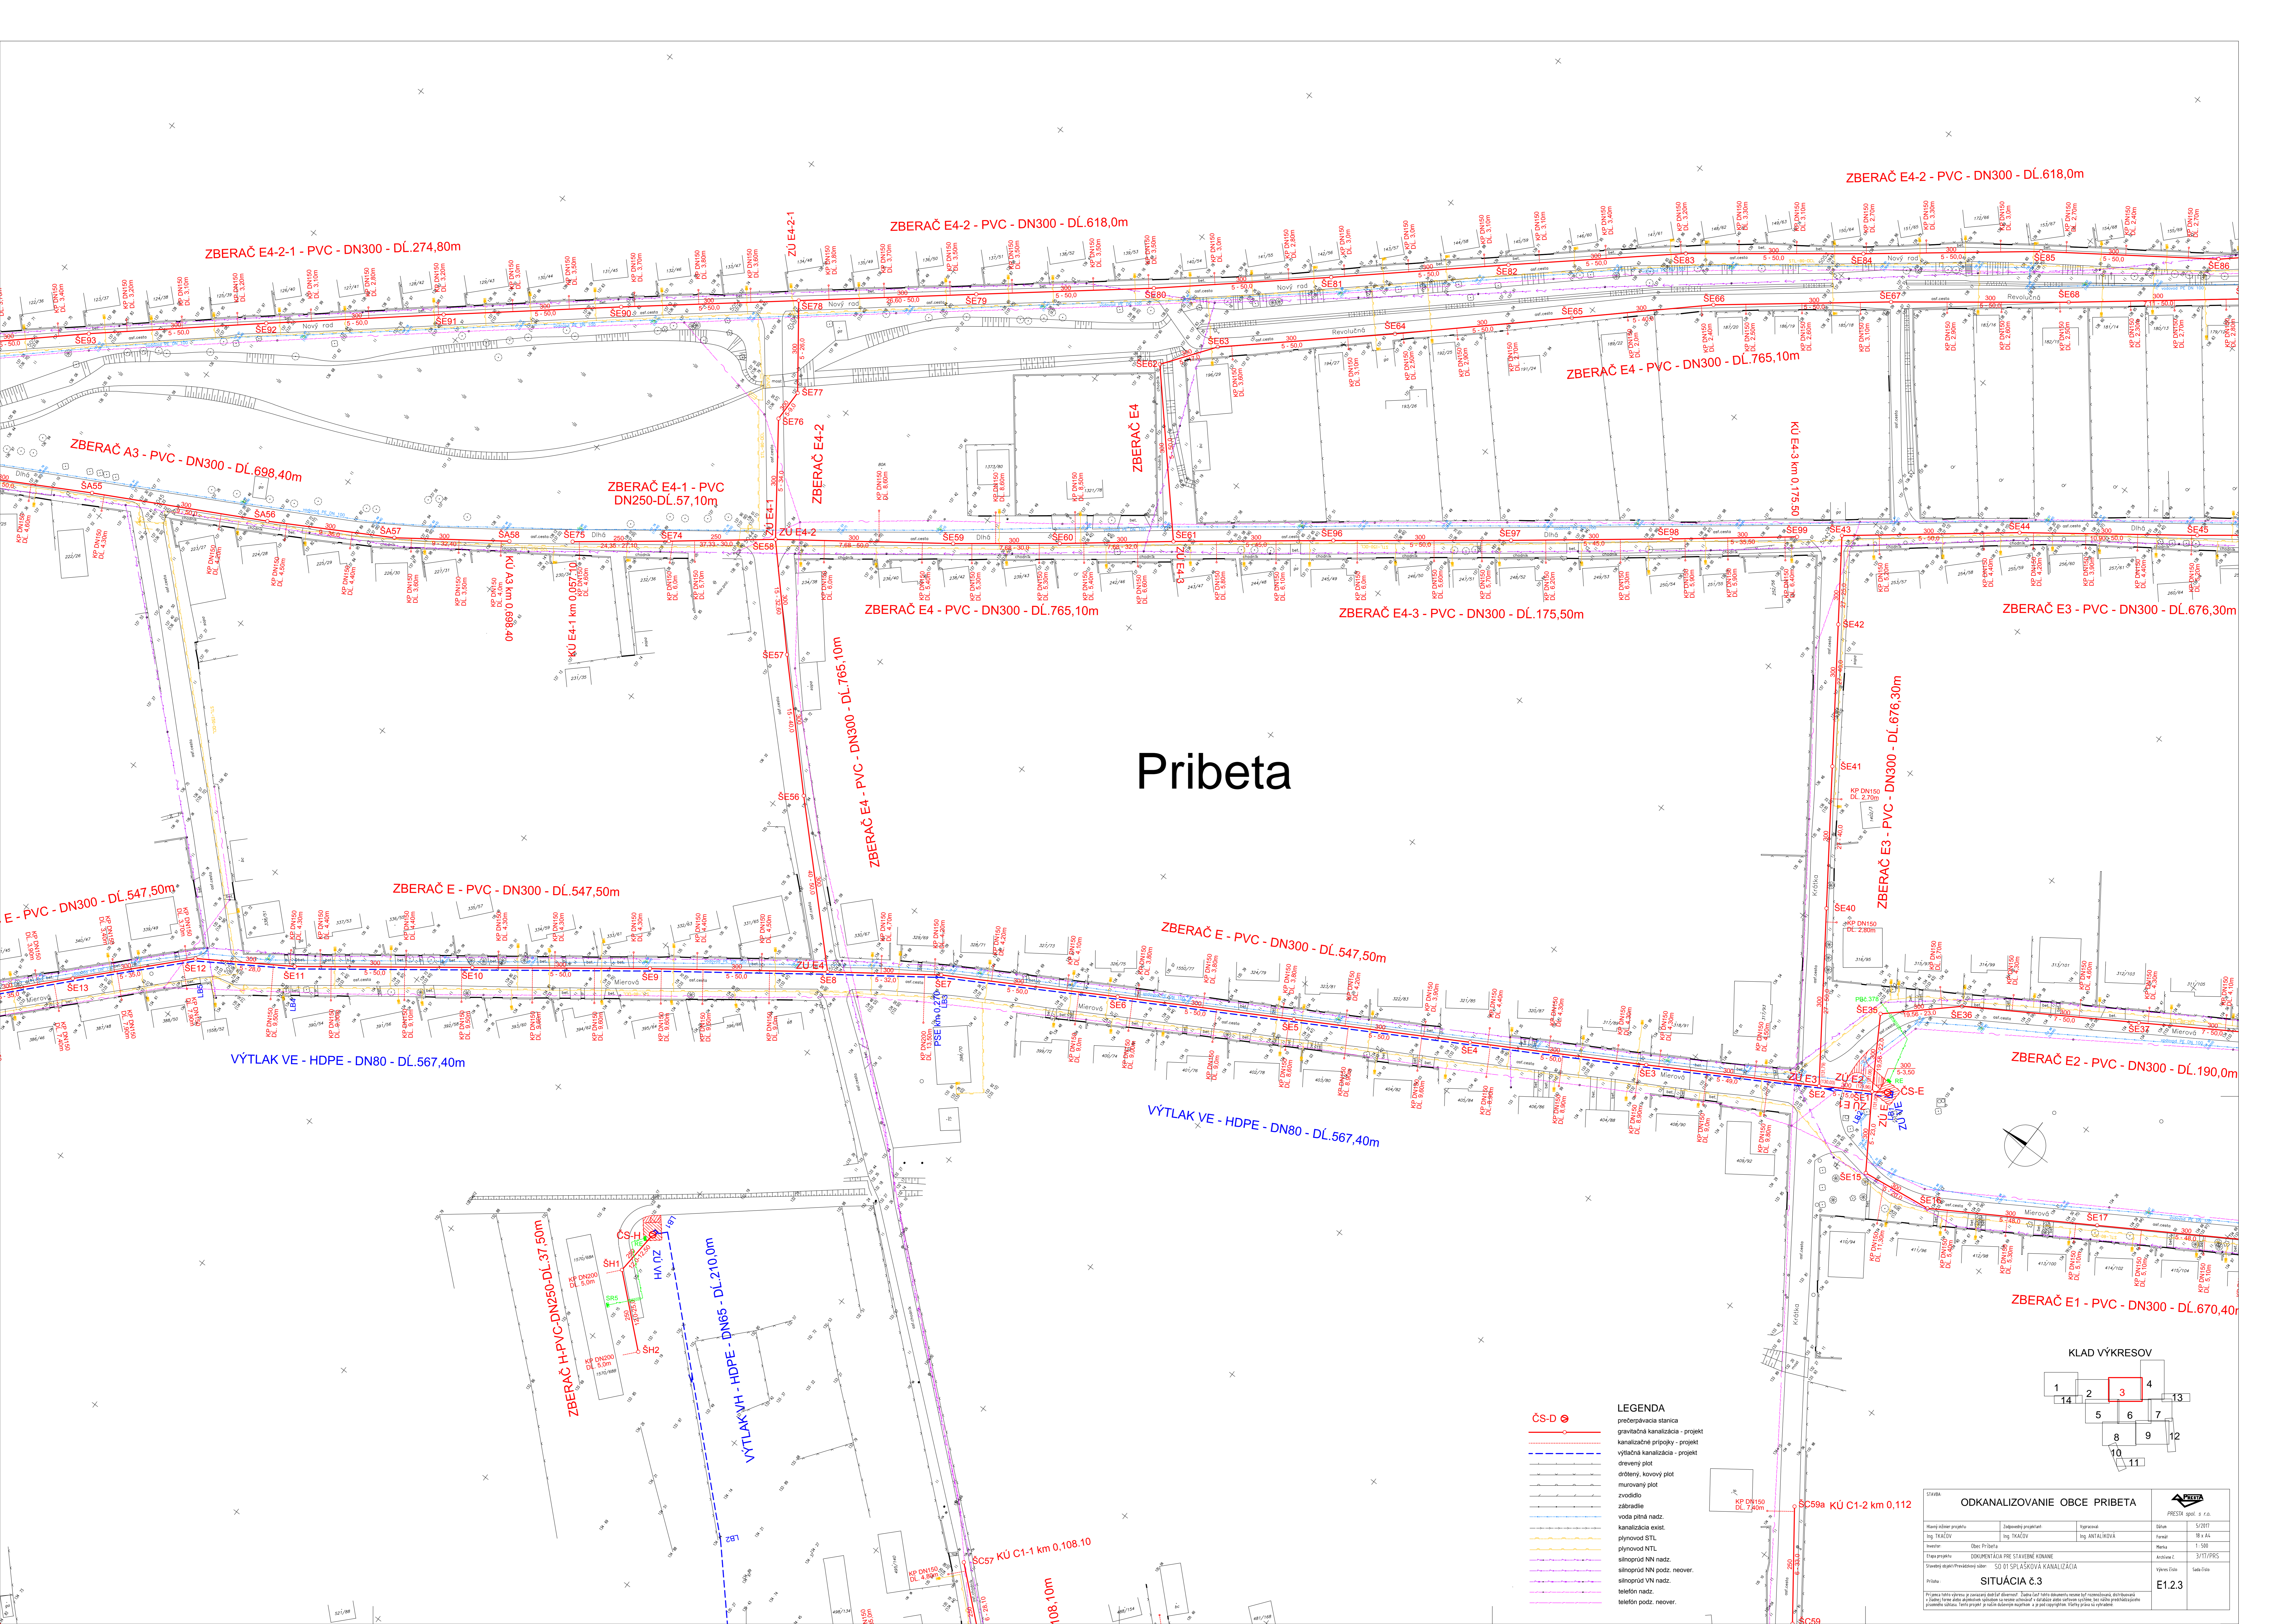

- LEGENDA**
- čs-D
  - prečerpávacia stanica
  - gravitačná kanalizácia - projekt
  - kanalizačné prípojky - projekt
  - výtlačná kanalizácia - projekt
  - drevený plot
  - oštený, kovový plot
  - murovaný plot
  - zvodidlo
  - zabradie
  - voda pitná nadz.
  - kanalizácia exist.
  - plynovod STL
  - plynovod NTL
  - silnoproud NN nadz.
  - silnoproud NN nadz. neover.
  - silnoproud VN nadz.
  - silnoproud VN nadz. neover.
  - telefón nadz.
  - telefón podz. neover.

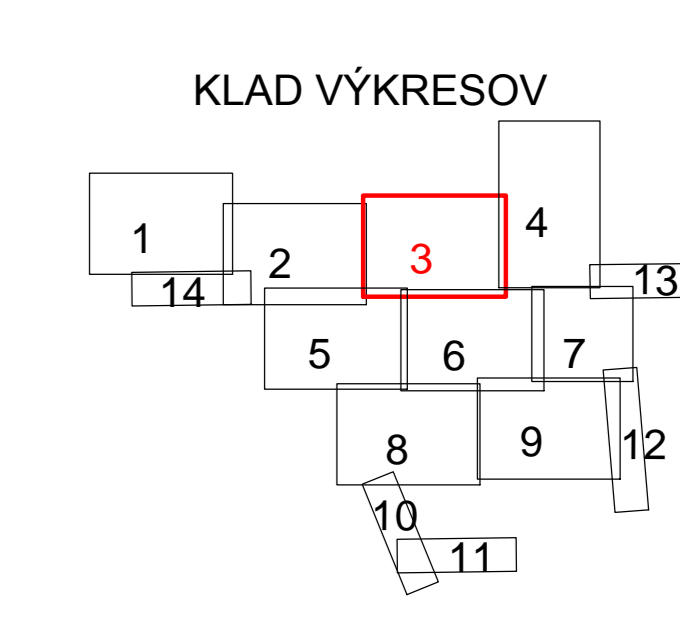

Investor:	Objekt:	Merito:	1:500
Obec Pribeta	SO 01 SPLAŠKOVÁ KANALIZÁCIA	Architekt:	3/11/PRS
Staviteľský územný projekt číslo:	SO 01 SPLAŠKOVÁ KANALIZÁCIA	Výkres číslo:	Sada čísel
<b>SITUÁCIA 6.3</b>		<b>E1.2.3</b>	

