


# Pribeta

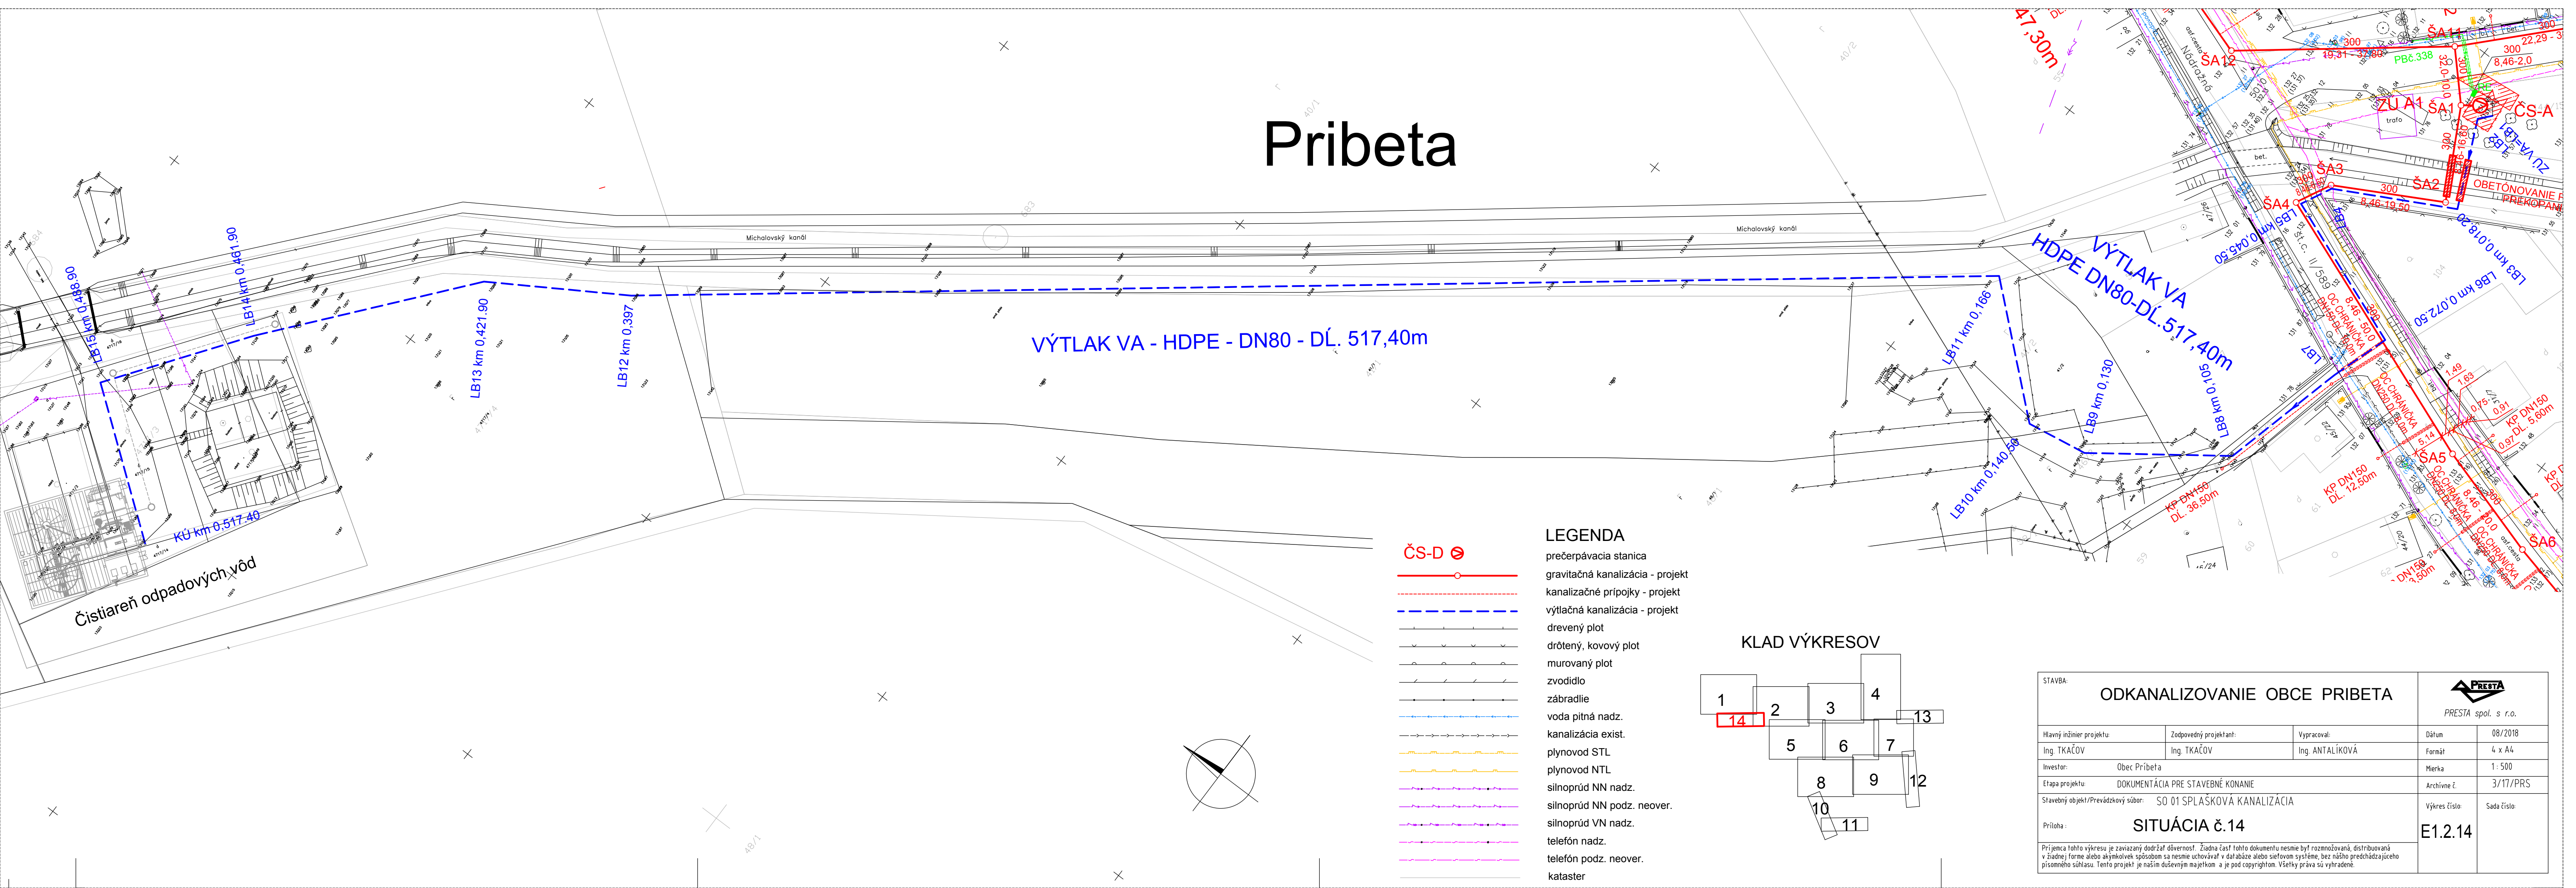

VÝTLAK VA - HDPE - DN80 - DĹ. 517,40m


VÝTLAK VA  
HDPE DN80-DĹ.517,40m

Čistiareň odpadových vôd

ČS-D

- ČS-D
- prečerpávacia stanica
- gravitačná kanalizácia - projekt
- kanalizačné prípojky - projekt
- výtlaková kanalizácia - projekt
- drevený plot
- drôtený, kovový plot
- murovaný plot
- zvodič
- zábradlie
- voda pitná nadz.
- kanalizácia exist.
- plynovod STL
- plynovod NTL
- silnoprúd NN nadz.
- silnoprúd NN podz. neover.
- silnoprúd VN nadz.
- telefón nadz.
- telefón podz. neover.
- kataster

## KLAD VÝKRESOV

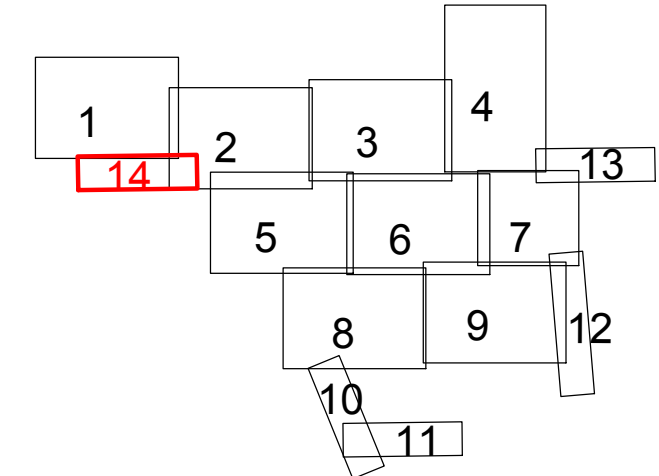

STAVBA:		<b>ODKANALIZOVANIE OBCE PRIBETA</b>		PRESTA spol. s r.o.	
Hlavný inžinier projektu:	Zodpovedný projektant:	Vypracoval:	Dátum:	08/2018	
Ing. TKAČOV	Ing. TKAČOV	Ing. ANTALÍKOVÁ	Formát:	4 x A4	
Investor:	Obec Pribeta		Mierka:	1 : 500	
Etapa projektu:	DOKUMENTÁCIA PRE STAVEBNÉ KONANIE		Archívne č.:	3/17/PRS	
Stavebný objekt/Prevádzkový súbor:	SO 01 SPLAŠKOVÁ KANALIZÁCIA		Výkres číslo:	Sada číslo:	
Príloha:	<b>SITUÁCIA č.14</b>		<b>E1.2.14</b>		
<small>Príjemca tohto výkresu je zaviazaný dodržať dôvernosť. Žiadna časť tohto dokumentu nesmie byť rozmnožovaná, distribuovaná v žiadnej forme alebo akymkoľvek spôsobom sa nesmie uchovávať v databáze alebo sietovom systéme, bez nášho predchádzajúceho písomného súhlasu. Tento projekt je našim duševným majetkom a je pod copyrightom. Všetky práva sú vyhradené.</small>					