


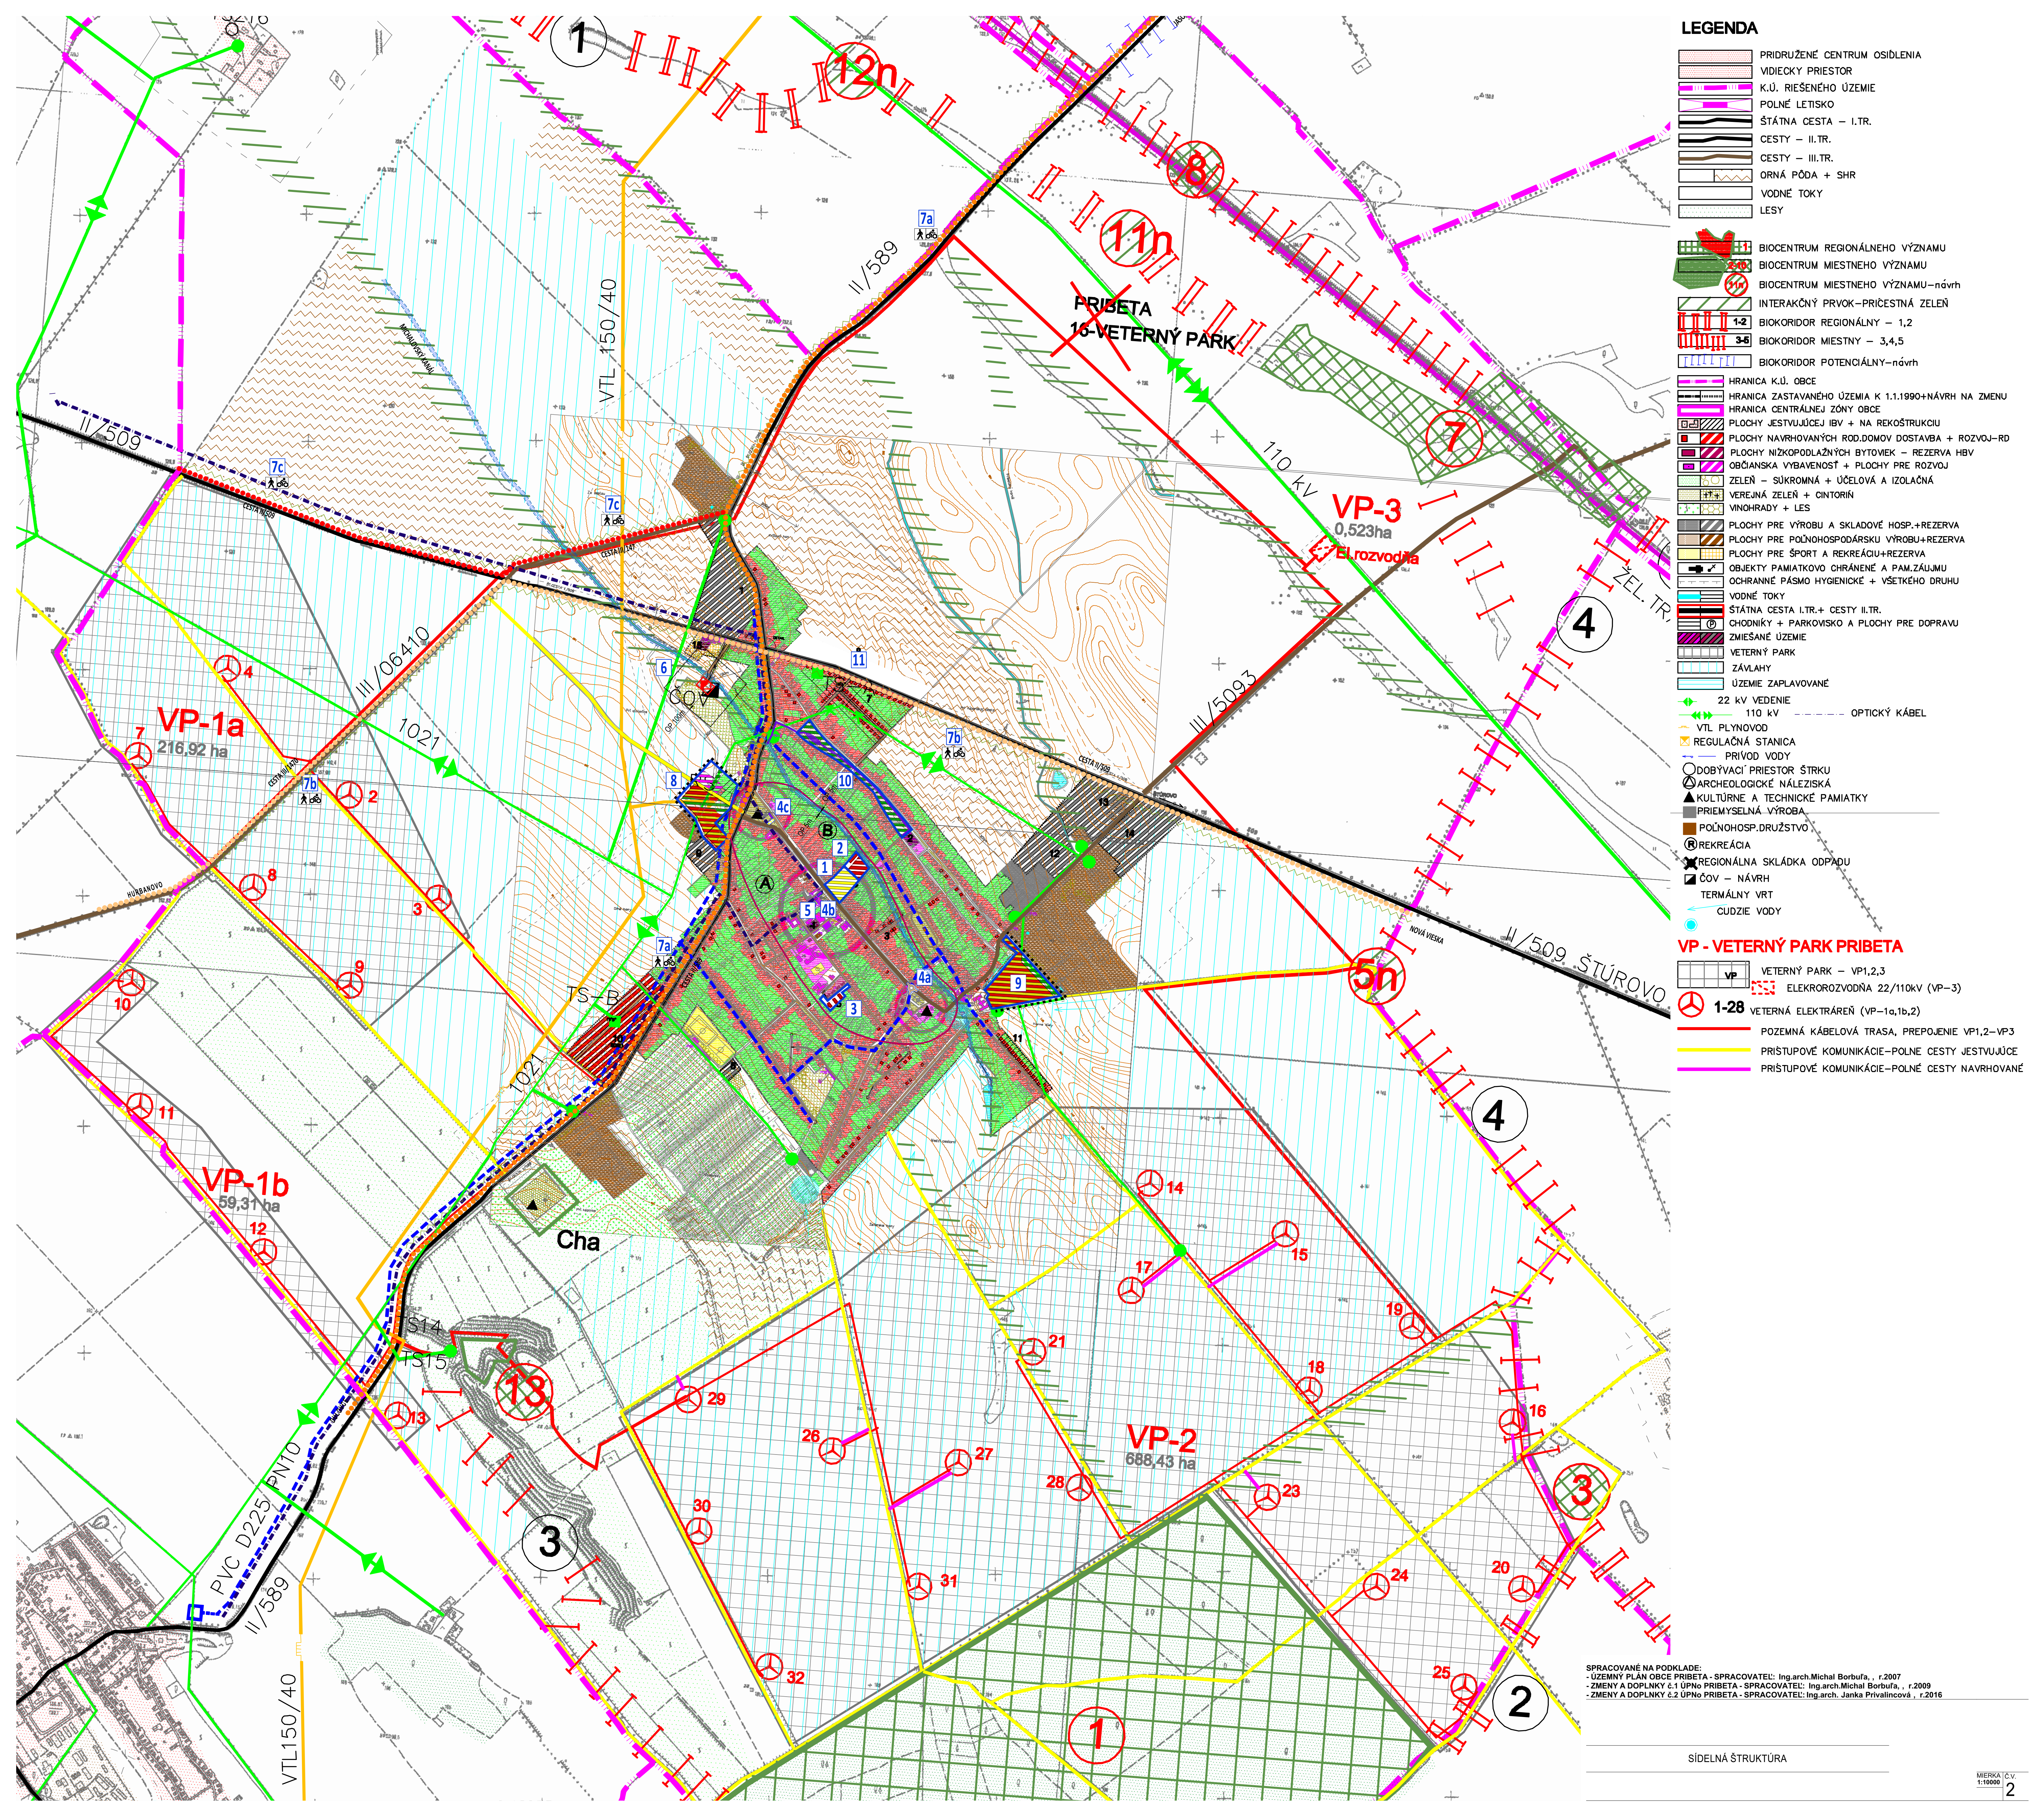

LEGENDA

- PRIDRUŽENÉ CENTRUM OSÍDLENIA
- VIDIECKY PRIESTOR
- K.Ú. RIEŠENÉHO ÚZEMIE
- POLNÉ LETISKO
- ŠTÁTNÁ CESTA – I.TR.
- CESTY – II.TR.
- CESTY – III.TR.
- ORNÁ PÔDA + SHR
- VODNÉ TOKY
- LESY
- BIOCENTRUM REGIONÁLNEHO VÝZNAMU
- BIOCENTRUM MIESTNEHO VÝZNAMU
- BIOCENTRUM MIESTNEHO VÝZNAMU–návrh
- INTERAKČNÝ PRVOK–PRÍČESTNÁ ZELEN
- BIOKORIDOR REGIONÁLNY – 1,2
- BIOKORIDOR MIESTNY – 3,4,5
- BIOKORIDOR POTENCIÁLNY–návrh
- HRANICA K.Ú. OBCE
- HRANICA ZASTAVANÉHO ÚZEMIA K 1.1.1990+NÁVRH NA ZMENU
- HRANICA CENTRÁLNEJ ZÓNY OBCE
- PLOCHY JESTVUJÚCEJ IBV + NA REKONŠTRUKCIU
- PLOCHY NAVRHOVANÝCH ROD.DOMOV DOSTAVBA + ROZVOJ–RD
- PLOCHY NÍZKOPODLAŽNÝCH BYTOVEK – REZERVA HBV
- OBČANSKA VÝBAVENOSŤ + PLOCHY PRE ROZVOJ
- ZELEN – SÚKROMNÁ + ÚČELOVÁ A IZOLAČNÁ
- VEREJNÁ ZELEN + CINTORÍN
- VINOHRADY + LES
- PLOCHY PRE VÝROBU A SKLADOVÉ HOSP.+REZERVA
- PLOCHY PRE POĽNOHOSPODÁRSKU VÝROBU+REZERVA
- PLOCHY PRE ŠPORT A REKREÁCIU+REZERVA
- OBJEKTY PAMIATKOVO CHRÁNENÉ A PAM.ZÁJUMU
- OCHRANNE PÁSMO HYGIENICKE + VŠETKEHO DRUHU
- VODNÉ TOKY
- ŠTÁTNÁ CESTA I.TR.+ CESTY II.TR.
- CHODNÍKY + PARKOVSKO A PLOCHY PRE DOPRAVU
- ZMIEŠANÉ ÚZEMIE
- VETERNÝ PARK
- ZÁVLAHY
- ÚZEMIE ZAPLAVOVANÉ
- 22 kV VEDENIE
- 110 kV
- OPTICKÝ KÁBEL
- VTL PLYNOVOD
- REGULAČNÁ STANICA
- PRÍVOD VODY
- DOBYVACÍ PRIESTOR ŠTRKY
- ARCHEOLOGICKE NÁLEZISKÁ
- KULTÚRNE A TECHNICKÉ PAMIATKY
- PRÍEMYSELNÁ VÝROBA
- POĽNOHOSP.DRUŽSTVO
- REKREÁCIA
- REGIONÁLNA SKLÁDKA ODPADU
- ČOV – NÁVRH
- TERMÁLNY VRT
- CUDZIE VODY

VP - VETERNÝ PARK PRIBETA

- VP VETERNÝ PARK – VP1,2,3
- ELEKTROKROZVODNÁ 22/110kV (VP–3)
- 1-28 VETERNÁ ELEKTÁREŇ (VP–1a,1b,2)
- POZEMNÁ KÁBELOVÁ TRASA, PREPOJENIE VP1,2–VP3
- PRÍSTUPOVÉ KOMUNIKÁCIE–POLNÉ CESTY JESTVUJÚCE
- PRÍSTUPOVÉ KOMUNIKÁCIE–POLNÉ CESTY NAVRHOVANÉ

SPRACOVANÉ NA PODKLADĚ:
- ÚZEMNÝ PLÁN OBCE PRIBETA - SPRACOVATEL: Ing.arch.Michal Borbula, , r.2007
- ZMENY A DOPLNKY č.1 ÚPNu PRIBETA - SPRACOVATEL: Ing.arch.Michal Borbula, , r.2009
- ZMENY A DOPLNKY č.2 ÚPNu PRIBETA - SPRACOVATEL: Ing.arch. Janka Priválcová, , r.2016

SIDELNÁ ŠTRUKTÚRA