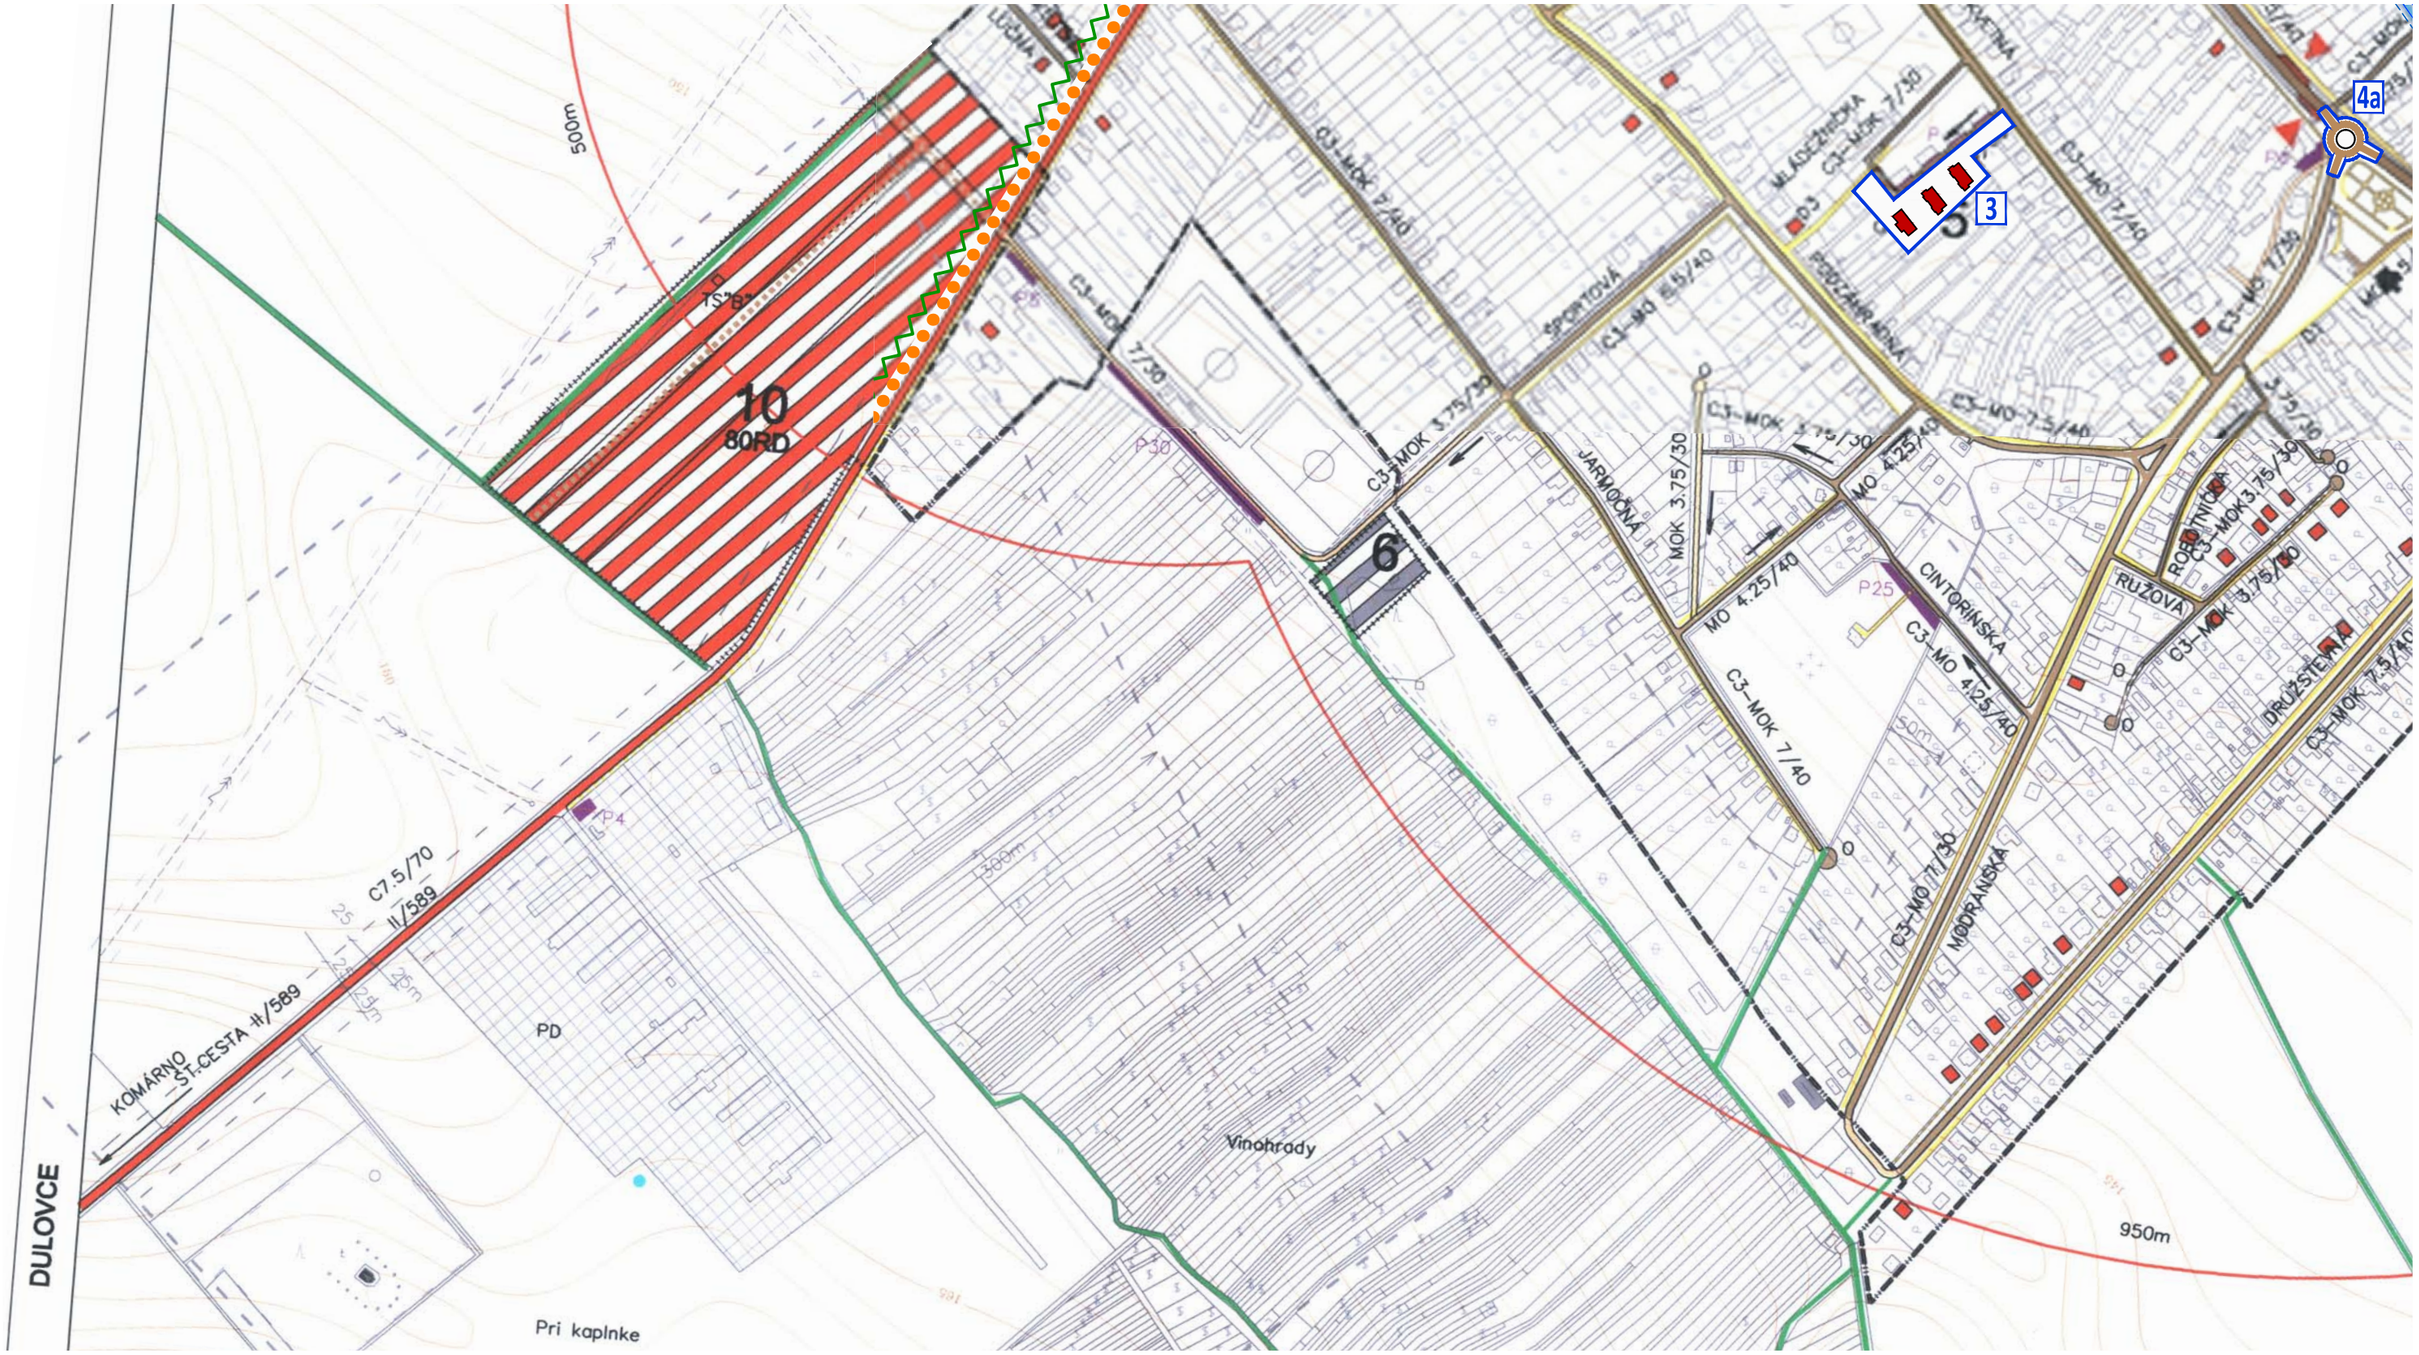

SPRACOVANÉ NA PODKLADE:
- ÚZEMNÝ PLÁN OBCE PRIBETA - SPRACOVATEĽ: Ing.arch.Michal Borbuľa, , r.2007
- ZMENY A DOPLNKY č.1 ÚPNo PRIBETA - SPRACOVATEĽ: Ing.arch.Michal Borbuľa, , r.2009
- ZMENY A DOPLNKY č.2 ÚPNo PRIBETA - SPRACOVATEĽ: Ing.arch. Janka Privalincová , r.2016

NÁVRH DOPRAVNÉHO RIEŠENIA

MIERKA	Č.V.
1:5000	4B